


PL. ZŁOTÓW woj.

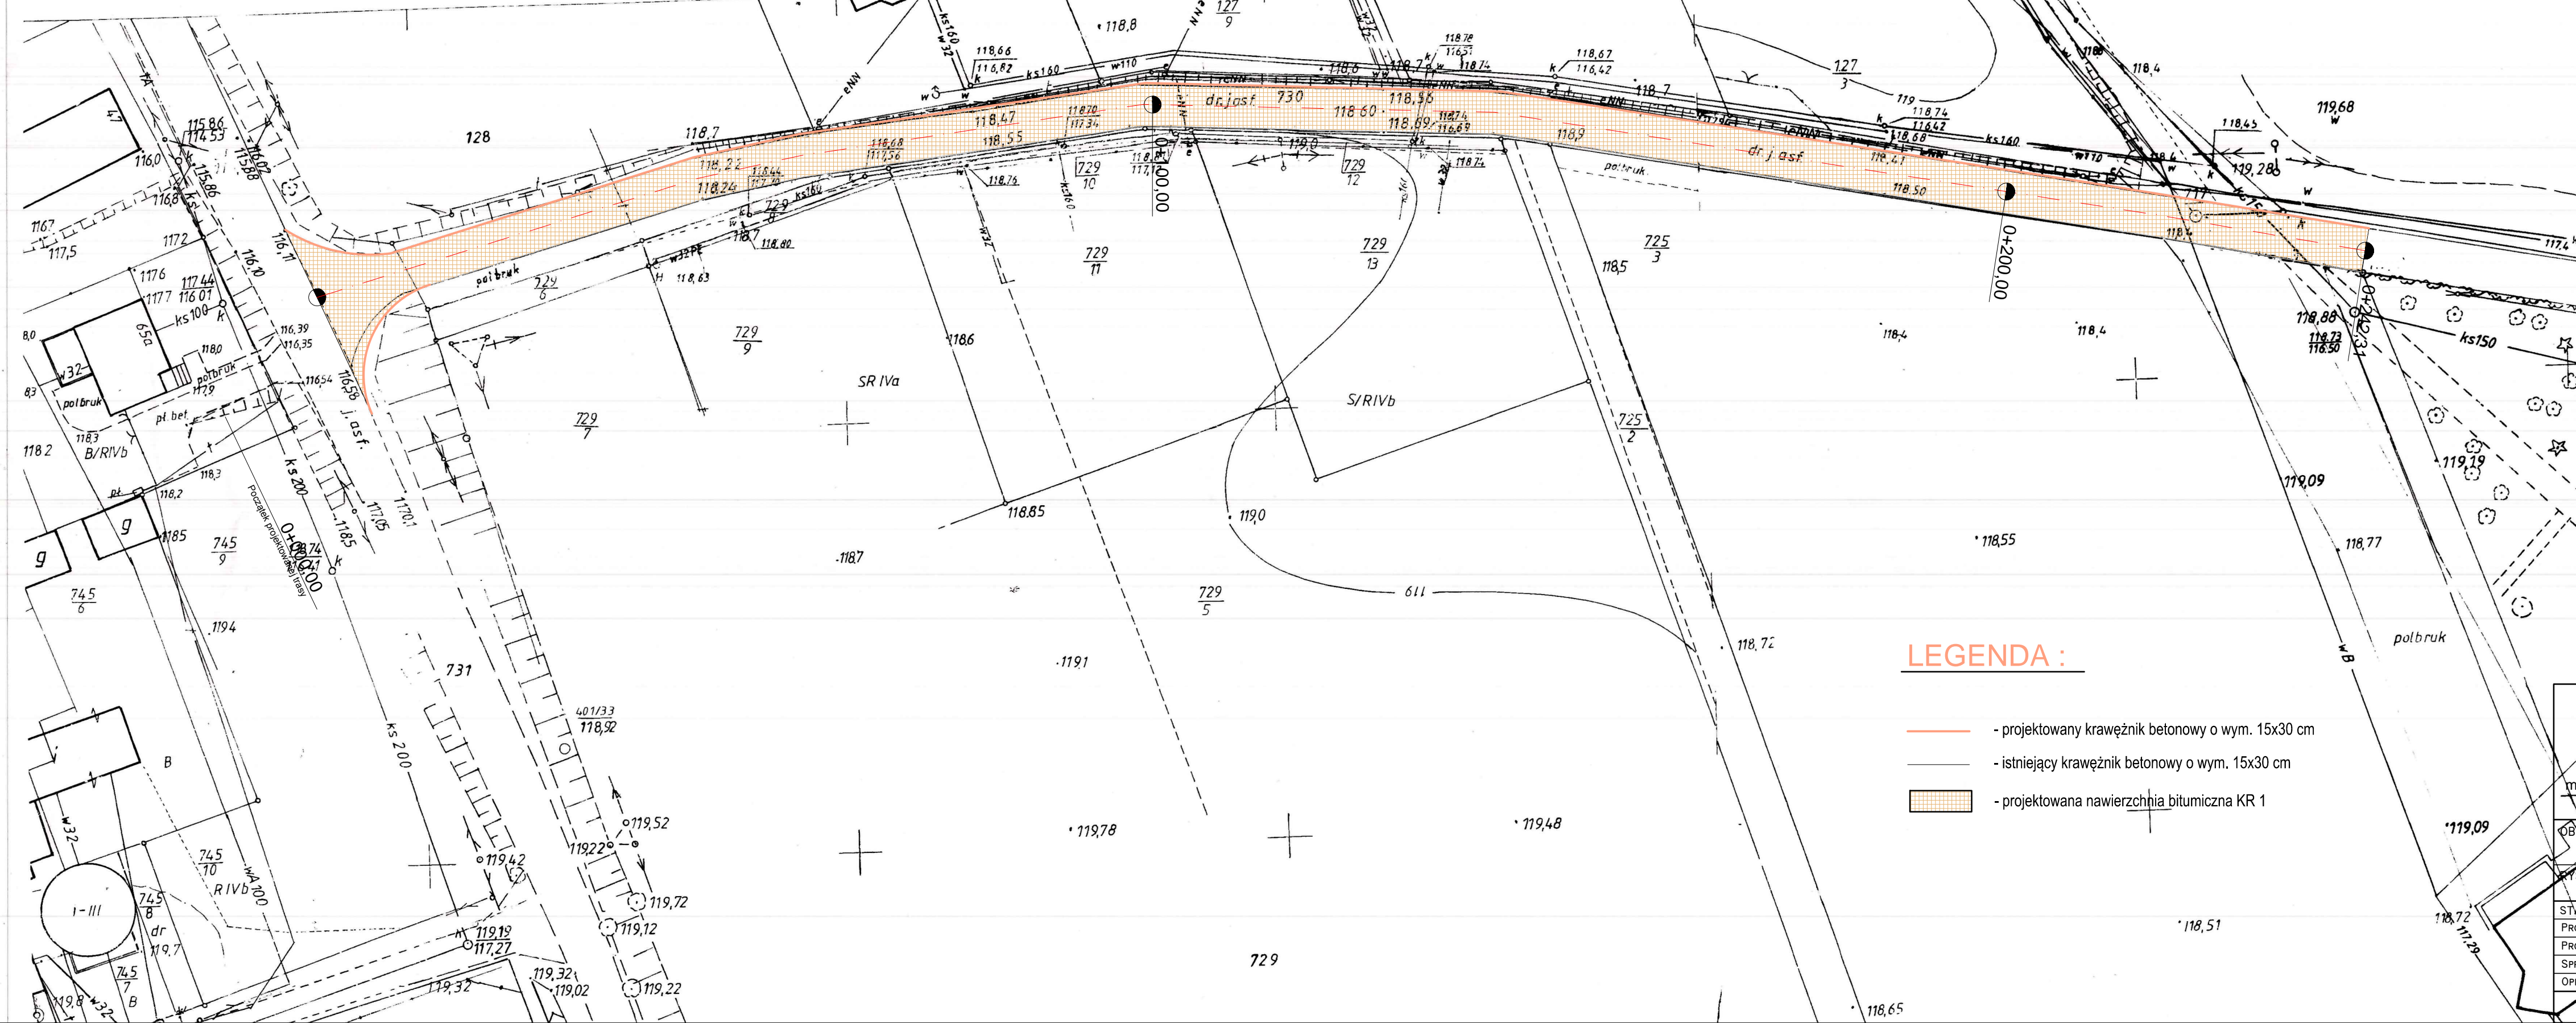

LEGENDA :

- projektowany krawężnik betonowy o wym. 15x30 cm
- istniejący krawężnik betonowy o wym. 15x30 cm
- projektowana nawierzchnia bitumiczna KR 1

M A P A
 2A.S.A.D.M.C.2A
 Skala 1:500
 Miasto:.....
 Gmina: ZŁOTÓW.....
 Obręb: ŚWIĘTA.....
 Arkusz: 343.4.23.1234/143
 Stan na dzień: 23.03.2013

STAROSTA ZŁOTOWSKI
Ośrodek Dokumentacji Geodezyjnej i Kartograficznej w Złotowie
 Reprodukowanie, rozpowszechnianie i rozprowadzanie niniejszego dokumentu wymaga zezwolenia o którym mowa w art. 18 ustawy z dnia 17 maja 1984r. - Prawo geodezyjne i kartograficzne (Dz.U. 1984, nr 25, poz. 2047).
 Złotów dnia 23.03.2013
 (imię i nazwisko pełniącego obowiązki starosty)

STAROSTA ZŁOTOWSKI
Ośrodek Dokumentacji Geodezyjnej i Kartograficznej w Złotowie
 Poświadczam się zgodność niniejszej mapy z oryginałem przyjętym do państwowego zasobu geodezyjnego i kartograficznego w dniu..... i stwierdzonym pod nr.....
 Niniejsza mapa nie może służyć do celów projektowych.
 Złotów dnia 23.03.2013
 (imię i nazwisko pełniącego obowiązki starosty)

FIRMA BUDOWLANA "E.Z.O.P." ZBIGNIEW PAJĄK 77-400 Złotów, Błękit 35e mobile: 797 171 630, e-mail: p.zbigu@gmail.com NIP 777-129-13-30, REGON 570 06 239		INWESTOR URZĄD GMINY ZŁOTÓW ul. Leśna 7 77-400 Złotów	
OBJEKT: Przebudowa drogi gminnej w miejscowości Święta działka nr. id. 730			
RYSunEK: Projekt zagospodarowania terenu		NR RYSUNKU S-1	
STANOWISKO	IMIĘ I NAZWISKO	DATA	PODPIS
PROJEKTANT	mgr inż. Grzegorz Piłuszczyk	09/2013	
PROJEKTANT			
SPRAWDZAJĄCY			
OPRACOWAŁ	mgr inż. Zbigniew Pająk	09/2013	
BRANŻA	STADIUM	ROK OPR.	NR UMOWY
Dr	PB/PW	2013	
			SKALA 1:500