

Poświadczam, że niniejszy dokument został opracowany w wyniku prac geodezyjnych i kartograficznych, których rezultaty zawiera operat techniczny wpisany do ewidencji materiałów państwowego zasobu geodezyjnego i kartograficznego

STAROSTA ZŁOTOWSKI

23.09.2019 15:13

(identyfikator ewidencyjny materiału zasobu - operatu technicznego)

2019.-09-25

(Data wpisania operatu technicznego do ewidencji materiałów zasobu)


(imię, nazwisko i podpis osoby reprezentującej organ)

Mapa syt-wys do celów projektowych

Oznaczenie kancelaryjne zgłoszonej pracy geodezyjnej		GN-OD.66411147.2019 dz. 498
Jednostka ewidencyjna	identyfikator nazwa	303108_2 - Gmina Złotów
Obręb ewidencyjny	identyfikator nazwa	303108_2.0055 - Międzybłocie
skala mapy		1:1000
Nazwa układu współrzędnych	prostokątnych płaskich układ wysokości	"2000" Kronsztadt
Oznaczenie granic obszaru, który był przedmiotem aktualizacji mapy syt-wys		---
Informacje o służebnościach gruntowych mający wpływ na zagospodarowanie gruntów zlokalizowanych w granicach projektowanej inwestycji		nie badano
Nr sekcji	6.199.13.(22.4 ; 23.3) ; 6.198.13.(02.2 ; 03.1)	
Data opracowania mapy	23.09.2019 r.	
nazwa wykonawcy		nr uprawnień i podpis geodety

Informacje dodatkowe:

- Mapę sporządzono zgodnie z obowiązującymi przepisami.
- Nie wyklucza się istnienia w terenie innych nie wskazanych na mapie urządzeń podziemnych, które nie były zgłoszone do inwentaryzacji.

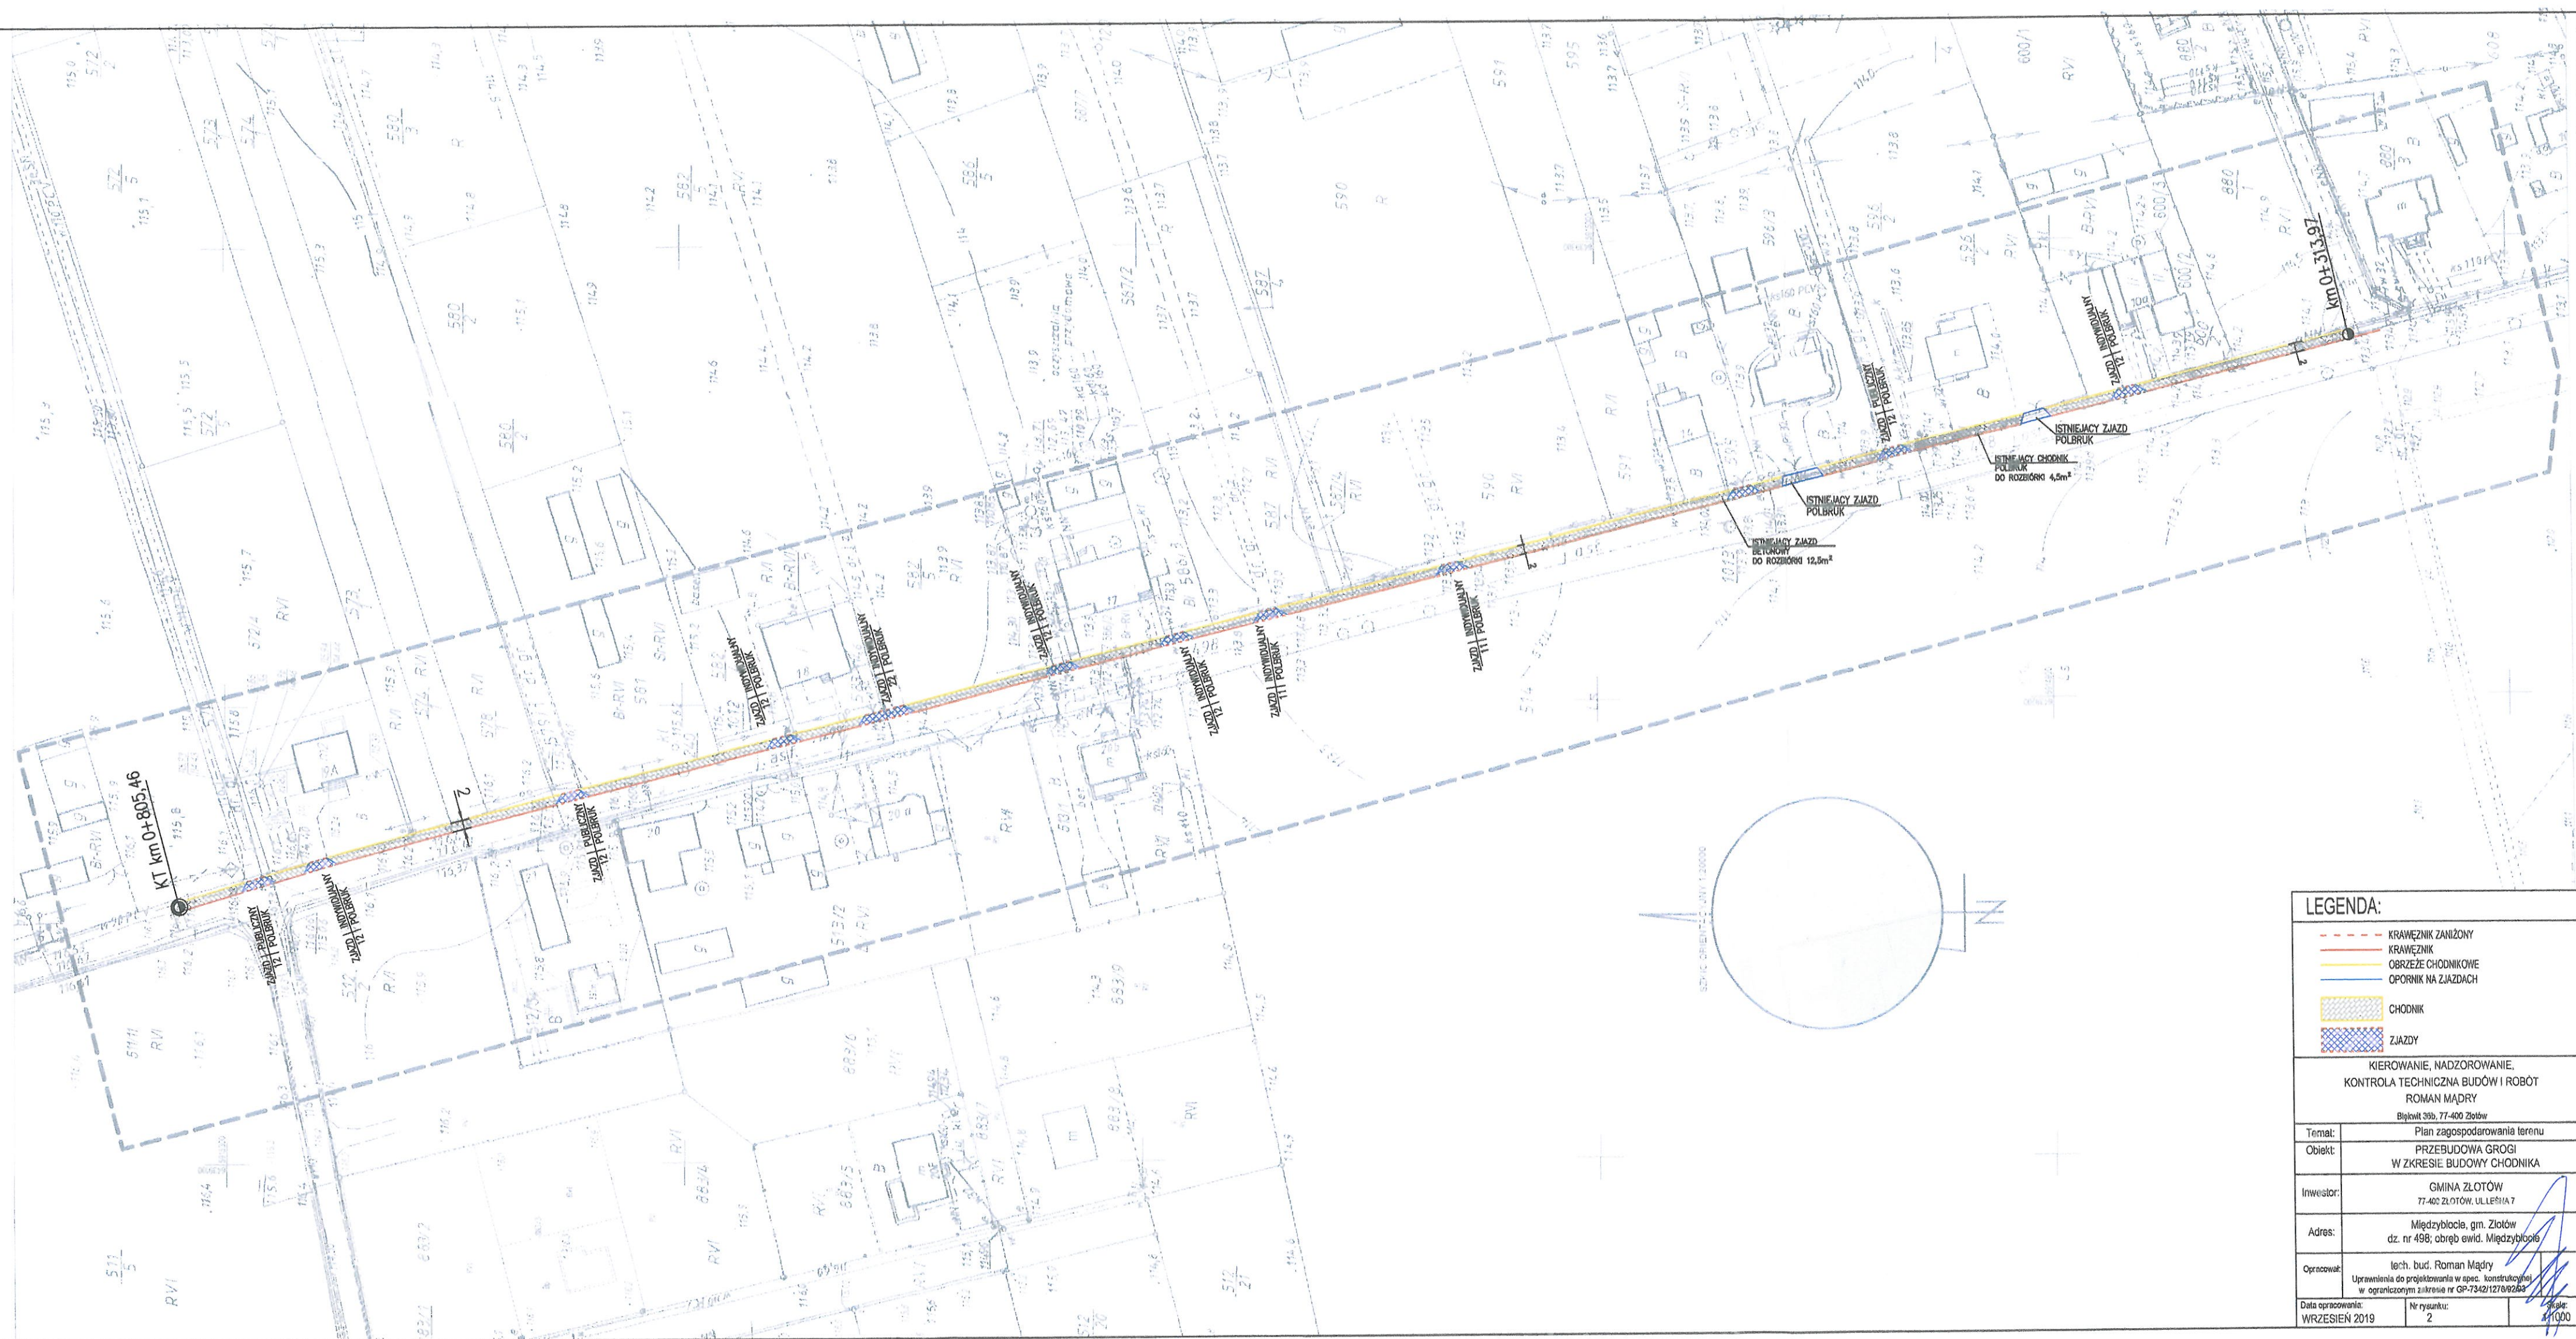

LEGENDA:

- KRAWEZNIK ZANIŻONY
- KRAWEZNIK
- OBRIEŻE CHODNIKOWE
- OPORKI NA ZJAZDACH
- CHODNIK
- ZJAZDY

KIEROWANIE, NADZOROWANIE,
KONTROLA TECHNICZNA BUDÓW I ROBÓT
ROMAN MĄDRY
Blikiw 30b, 77-400 Złotów

Temat: Plan zagospodarowania terenu
Obiekt: PRZEBUDOWA GROCI
W ZKRESIE BUDOWY CHODNIKA

Inwestor: GMINA ZŁOTÓW
77-400 ZŁOTÓW, UL. LEŚNA 7

Adres: Międzybłocie, gm. Złotów
dz. nr 498; obręb ewid. Międzybłocie

Opracował: inż. bud. Roman Mądry
Uprawnienia do projektowania w spec. konstrukcyjnej
w ograniczonym zakresie nr GP-73421270/0268

Data opracowania: WRZESIEŃ 2019

Nr rysunku: 2

Skala: 1:1000