

MAPA DO CELÓW
PROJEKTOWYCH

Oznaczenie kancelaryjne zgłoszenia pracy geodezyjnej	GN-OD.6641.55.2020	
Położenie	Złotów ul. Leśna	
Jednostka ewidencyjna	identyfikator	303101_1
	nazwa	Miasto Złotów
Obręb ewidencyjny	identyfikator	0092
	nazwa	Złotów 92
Skala mapy	1:500	
Nazwa układu współrzędnych	prostokątnych płaskich	2000/6
	Układ wysokości	Kronsztadt 86
Oznaczenie granic obszaru, który był przedmiotem aktualizacji	-----	
Nr sekcji	6.199.12.25.1.1	
Informacje o służebnościach gruntowych mających wpływ na zagospodarowanie gruntów zlokalizowanych w granicach projektowanej inwestycji	nie sprawdzano	
Data opracowania mapy	22.07.2020r.	
Stan aktualny na dzień	20.07.2020r.	

opracował:

Geodeta Uprawniony
Upr. Nr 18549
mgr inż. Mariusz Lipiński

Usługi Geodezyjne i Kartograficzne
„GEOMAR” Mariusz Lipiński
ul. Wojska Polskiego 2-6, 78-600 Wałcz
NIP 767-121-47-20 REGON 570883222
tel. 502 665 503 biuro@geodetalipinski.pl

Jestem świadomy odpowiedzialności karnej
za złożenie fałszywych oświadczeń.

Oświadczam, że operat techniczny zawierający rezultaty prac geodezyjnych w
wyniku których powstał niniejszy dokument uzyskał pozytywny wynik weryfikacji.

Identyfikator zgłoszenia prac geodezyjnych	GN-OD.6641.55.2020
---	--------------------


Organ służby geodezyjnej, który otrzymał zgłoszenie	Starosta Złotowski
--	--------------------

Wykonawca prac geodezyjnych	Usługi Geodezyjne i Kartograficzne „GEOMAR” Mariusz Lipiński
-----------------------------	---

Nr oraz data sporządzenia dokumentu zawierającego wynik pozytywnej weryfikacji	10.08.2020
--	------------

Imię i nazwisko, numer uprawnień zawodowych kierownika prac	mgr inż. Mariusz Lipiński nr uprawnień 18549
--	---

Pieczętka geodety uprawnionego, który opracował mapę	Geodeta Uprawniony Upr. Nr 18549 mgr inż. Mariusz Lipiński
---	--

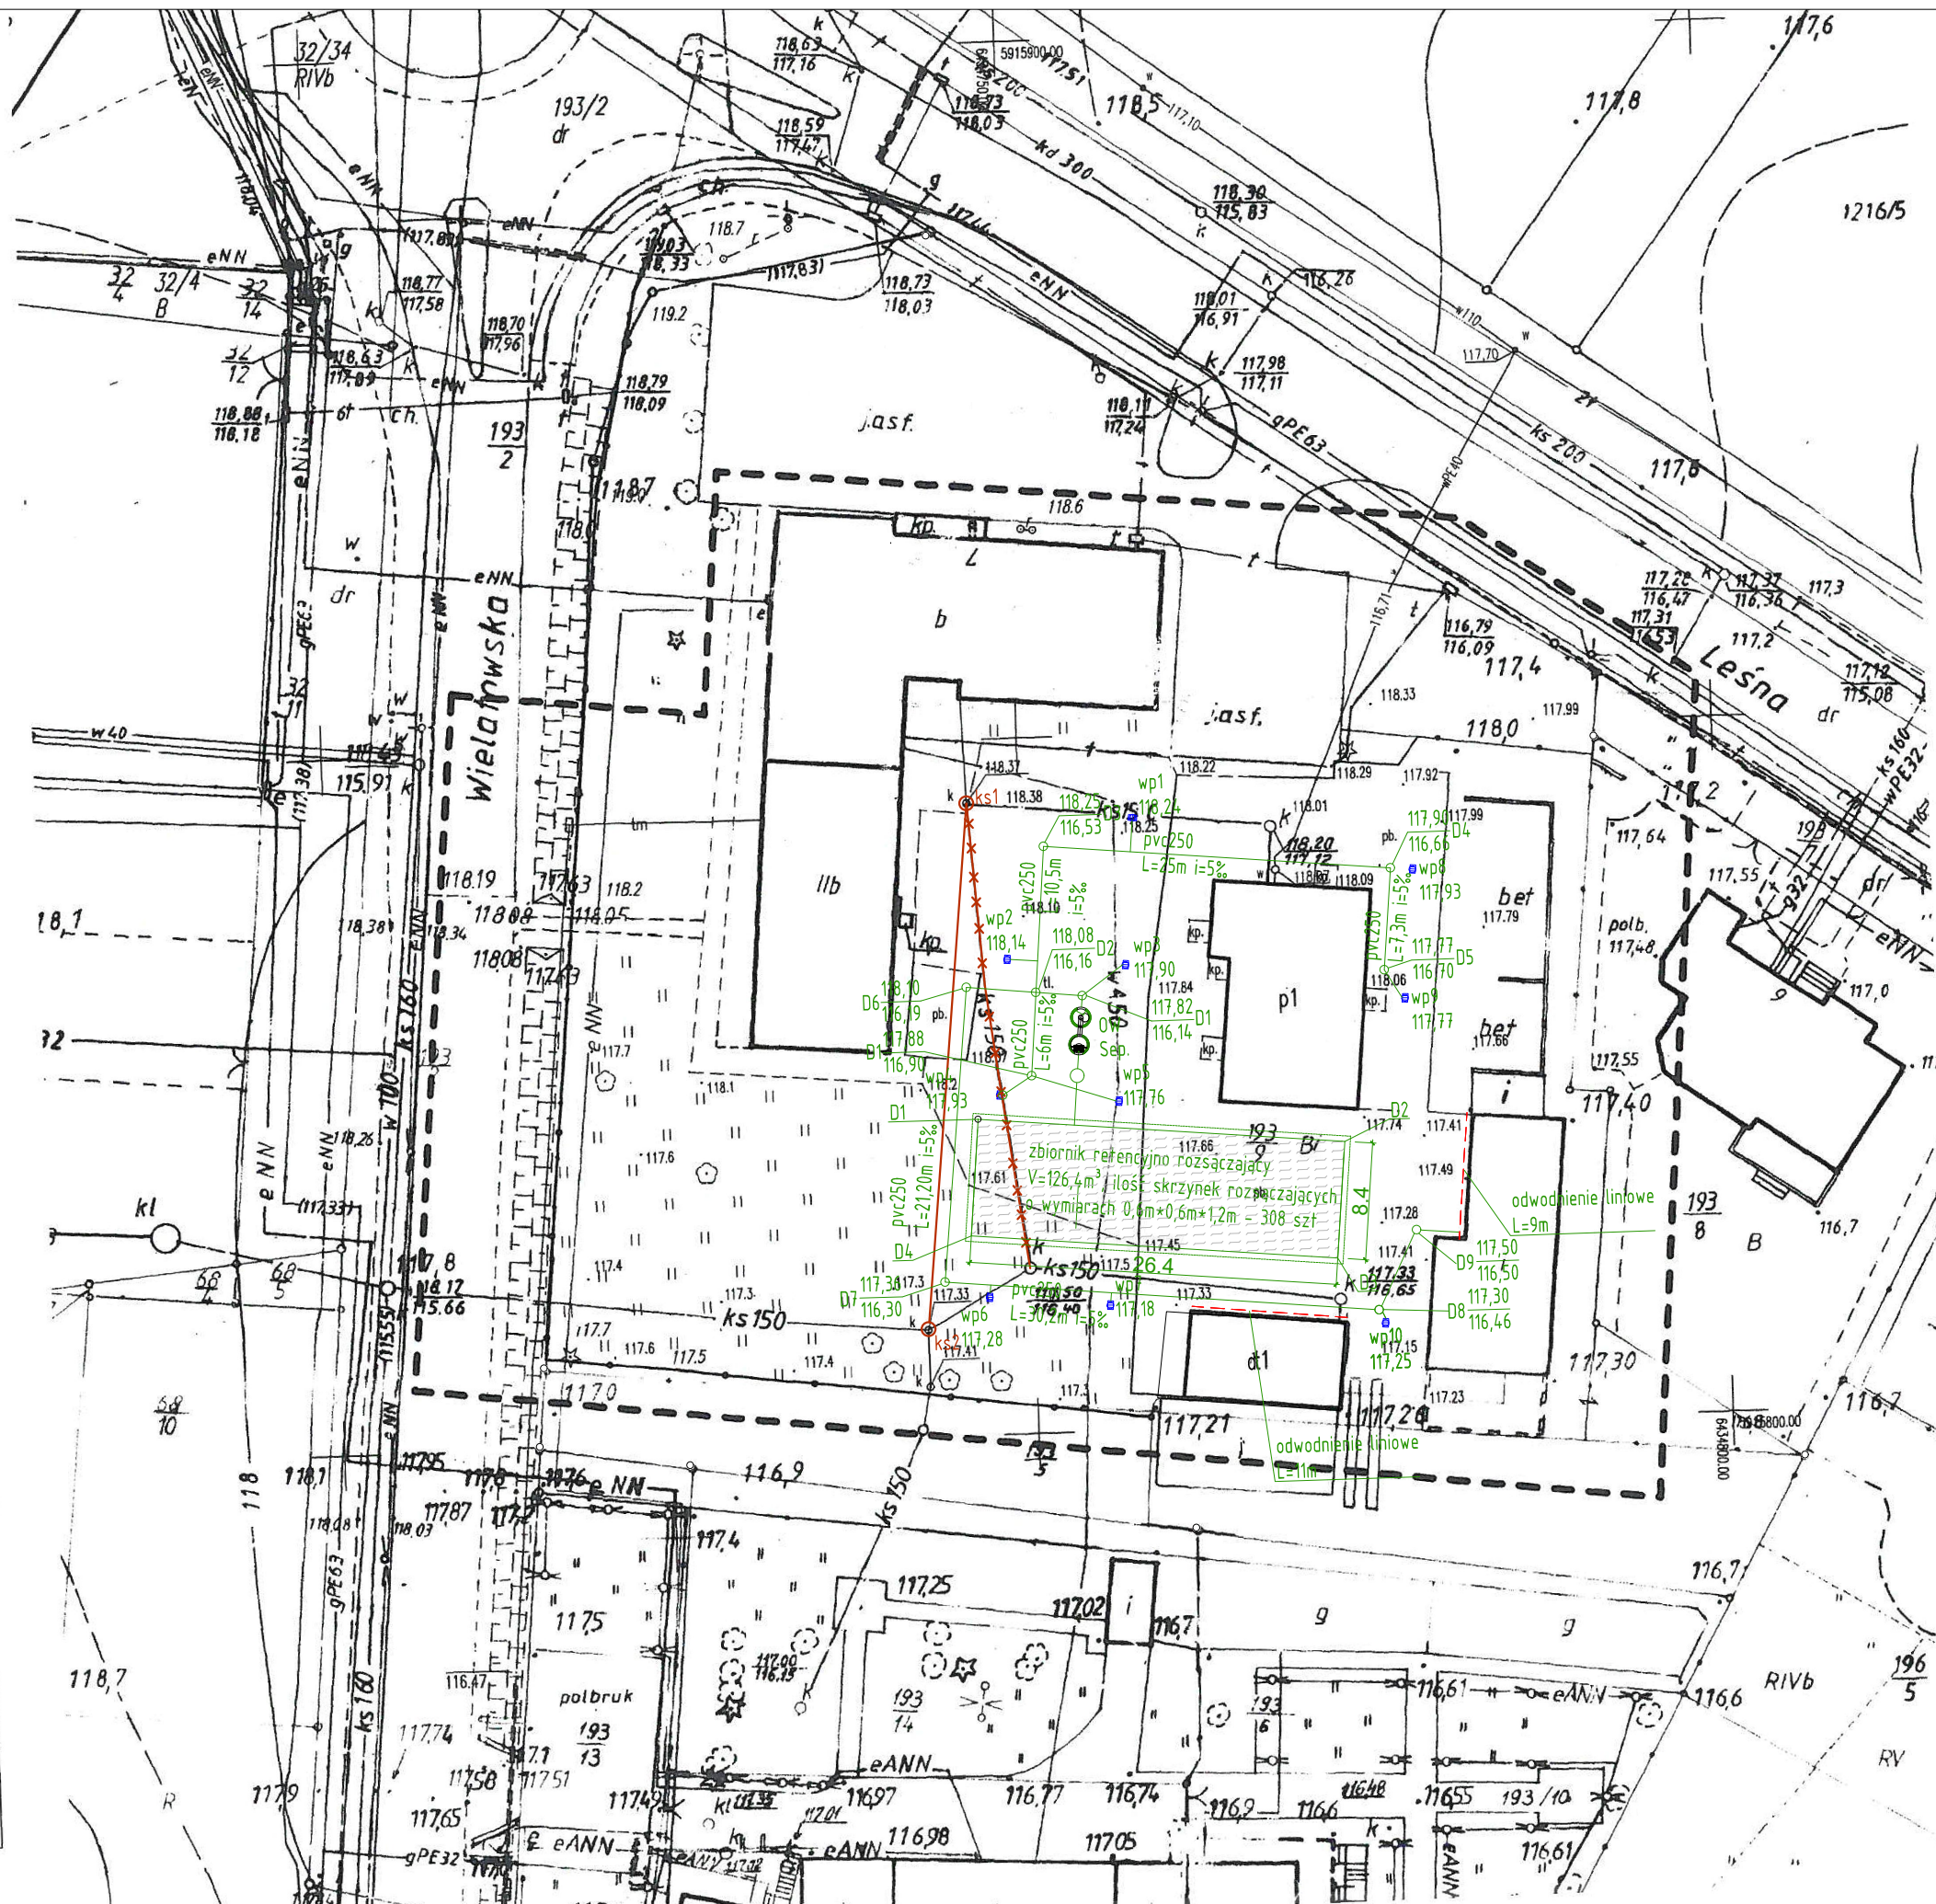

LEGENDA :

- projektowana sieć kanalizacji deszczowej
- projektowana sieć kanalizacji sanitarnej
- × × × × × - istniejąca sieć kanalizacji sanitarnej do likwidacji
- proj. zbiornik retencyjno-rozsączający o wym. 26,4x8,40x0,6 m
- odwodnienie liniowe typu ciężkiego ze spadkiem wewnętrznym 0,5% na ławie bet. z betonu C-12/15

WSPÓŁRZĘDNE NAROZNIKÓW ZBIORNIKA RETENCYJNO ROZSĄCZAJĄCEGO:

D1 X: 5915822,6146 Y: 6434746,3262
D2 X: 5915820,1537 Y: 6434772,6112
D3 X: 5915811,7898 Y: 6434771,8328
D4 X: 5915814,2508 Y: 6434745,5477



FIRMA BUDOWLANA E.Z.O.P.

Zbigniew Pająk

77 - 400 Złotów, Błękit 35 E

e-mail. pajak@firma-ezop.pl, kom. +48 797 171 630

INWESTOR

Gmina Złotów

ul. Leśna 7

77-400 Złotów

OBIEKT: Budowa parkingu dla samochodów osobowych wraz
z drogą dojazdową

Lokalizacja:
jedn. ewid. 303101_1 miasto Złotów
obręb 0092 Złotów
dz. nr. 193/9

RYSUNEK: Projekt zagospodarowania terenu				Nr rysunku 2.2
STANOWISKO	IMIĘ I NAZWISKO	NR UPR.	DATA	PODPIS
Projektant br. instalacyjna	inż. Grzegorz Górka	do proj. bez ogr. spec. drog. WKP/0287/POOS/07	11/2020	
STADIUM PW	BRANŻA S	ROK OPR. 2020	SKALA 1:500	