



# Obramowanie wpustu zlokalizowanego poza jezdnią

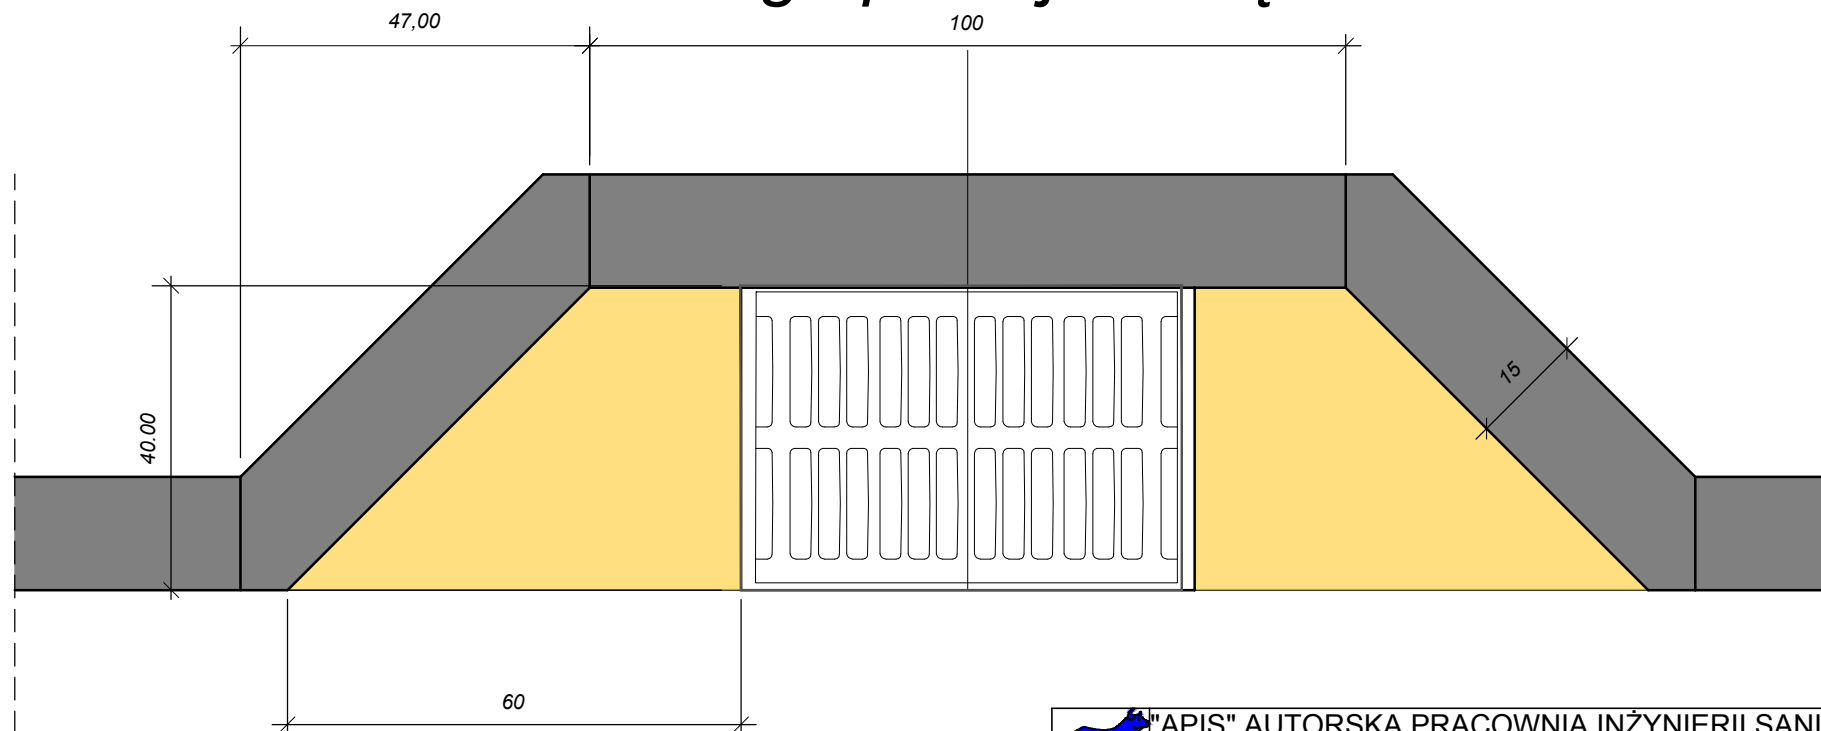

## LEGENDA:

- proj. nawierzchnia z kostki brukowej bet.
- proj. krawężnik 15\*100\*22/30

 <b>"APIS" AUTORSKA PRACOWNIA INŻYNIERII SANITARNEJ</b> 64-920 PIŁA, ul. Kondratowicza 6; tel (67)212-00-88, fax (67)353-30-54, e-mail: apis@apis.pila.pl			
Zamawiający: Gmina Złotów ul. Leśna 7, 77-400 Złotów			
Inwestycja: Budowa sieci kanalizacji sanitarnej i drogi asfaltowej w miejscowości Dzierżążenka			
Branża: Drogowa		Stadium: Projekt budowlany	
Stanowisko:	Imię i nazwisko	Numer i zakres uprawnień budowlanych	Podpis
Projektował:	Radziław Oczkiewicz upr. nr UAN -8345/1371/89	uprawnienia budowlane do projektowania w spec. konstrukcyjno-inżynierskiej w zakresie dróg o powszechnie znanych rozwiąz. konstr. i schem. techn.	
Sprawdził:	mgr inż. Czesław Choraży upr. nr UAN -8345/430/81	uprawnienia budowlane do projektowania w spec. konstrukcyjno-inżynierskiej w zakresie dróg bez ograniczeń	
Treść rysunku		Skala	Data: kwiecień 2017
Obramowanie wpustu		Nr rys.	Rev: G
		1:50	04