


# Szczegół połączenia jezdni ulic na skrzyżowaniu skala 1:10

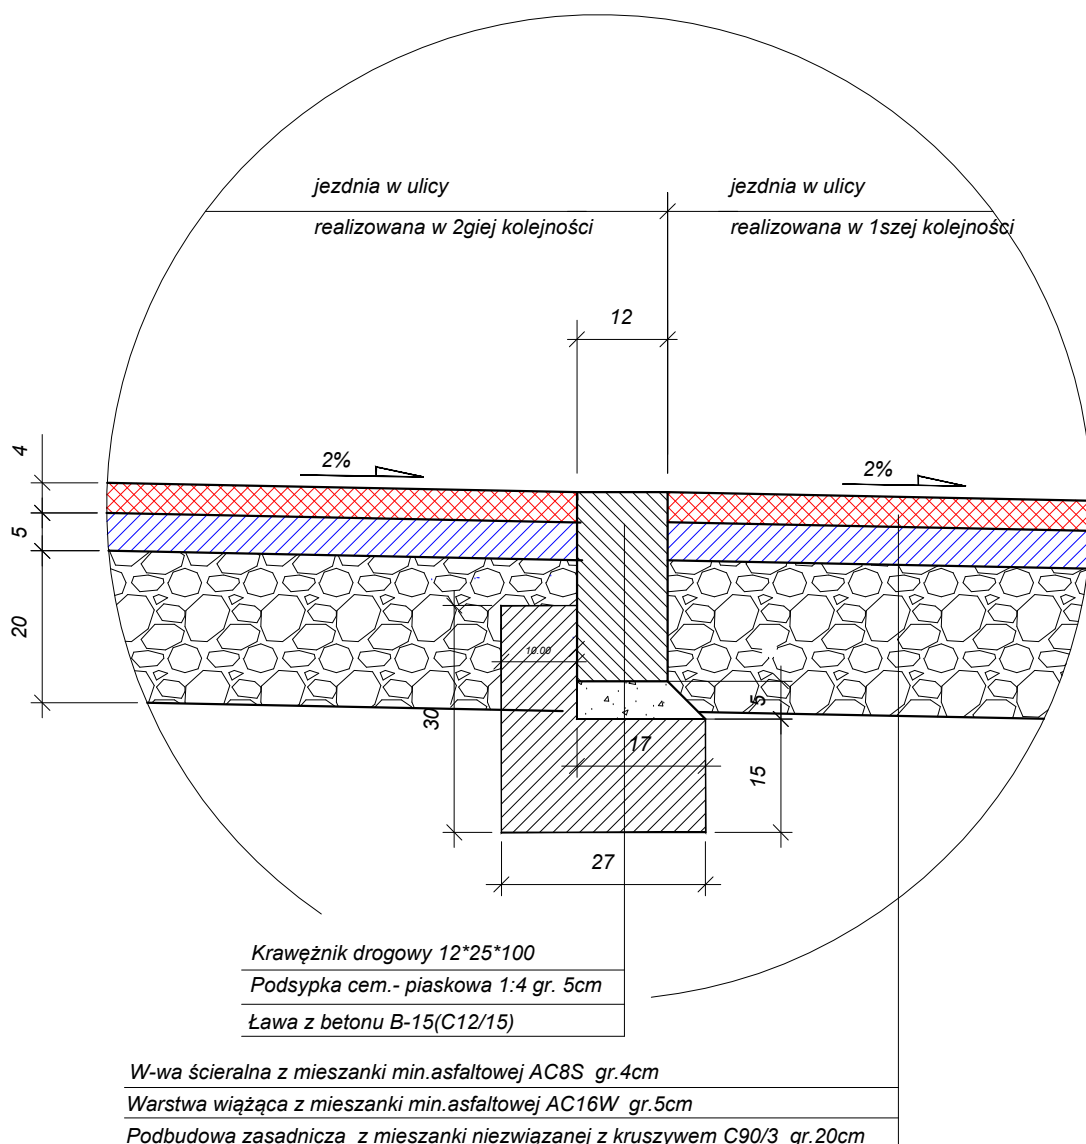

**"APIS" AUTORSKA PRACOWNIA INŻYNIERII SANITARNEJ**

64-920 PIŁA, ul. Kondratowicza 6; tel (67)212-00-88, fax (67)353-30-54, e-mail: apis@apis.pila.pl

Zamawiający:		Gmina Złotów ul. Leśna 7, 77-400 Złotów	
Inwestycja:		Budowa sieci kanalizacji sanitarnej i drogi asfaltowej w miejscowości Dzierżążenka	
Branża:		Drogowa	Stadium: Projekt budowlany
Stanowisko:	Imię i nazwisko	Numer i zakres uprawnień budowlanych	Podpis
Projektował:	Radziław Oczkiewicz upr. nr UAN -8345/1371/89	uprawnienia budowlane do projektowania w spec. konstrukcyjno-inżynierskiej w zakresie dróg o powszechnie znanych rozwiąz. konstr. i schem. techn.	
Sprawdził:	mgr inż. Czesław Choraży upr. nr UAN -8345/430/81	uprawnienia budowlane do projektowania w spec. konstrukcyjno-inżynierskiej w zakresie dróg bez ograniczeń	
Treść rysunku		Skala 1:50	Data: kwiecień 2017
Przekrój konstrukcyjny		Nr rys. 04	Rev: F