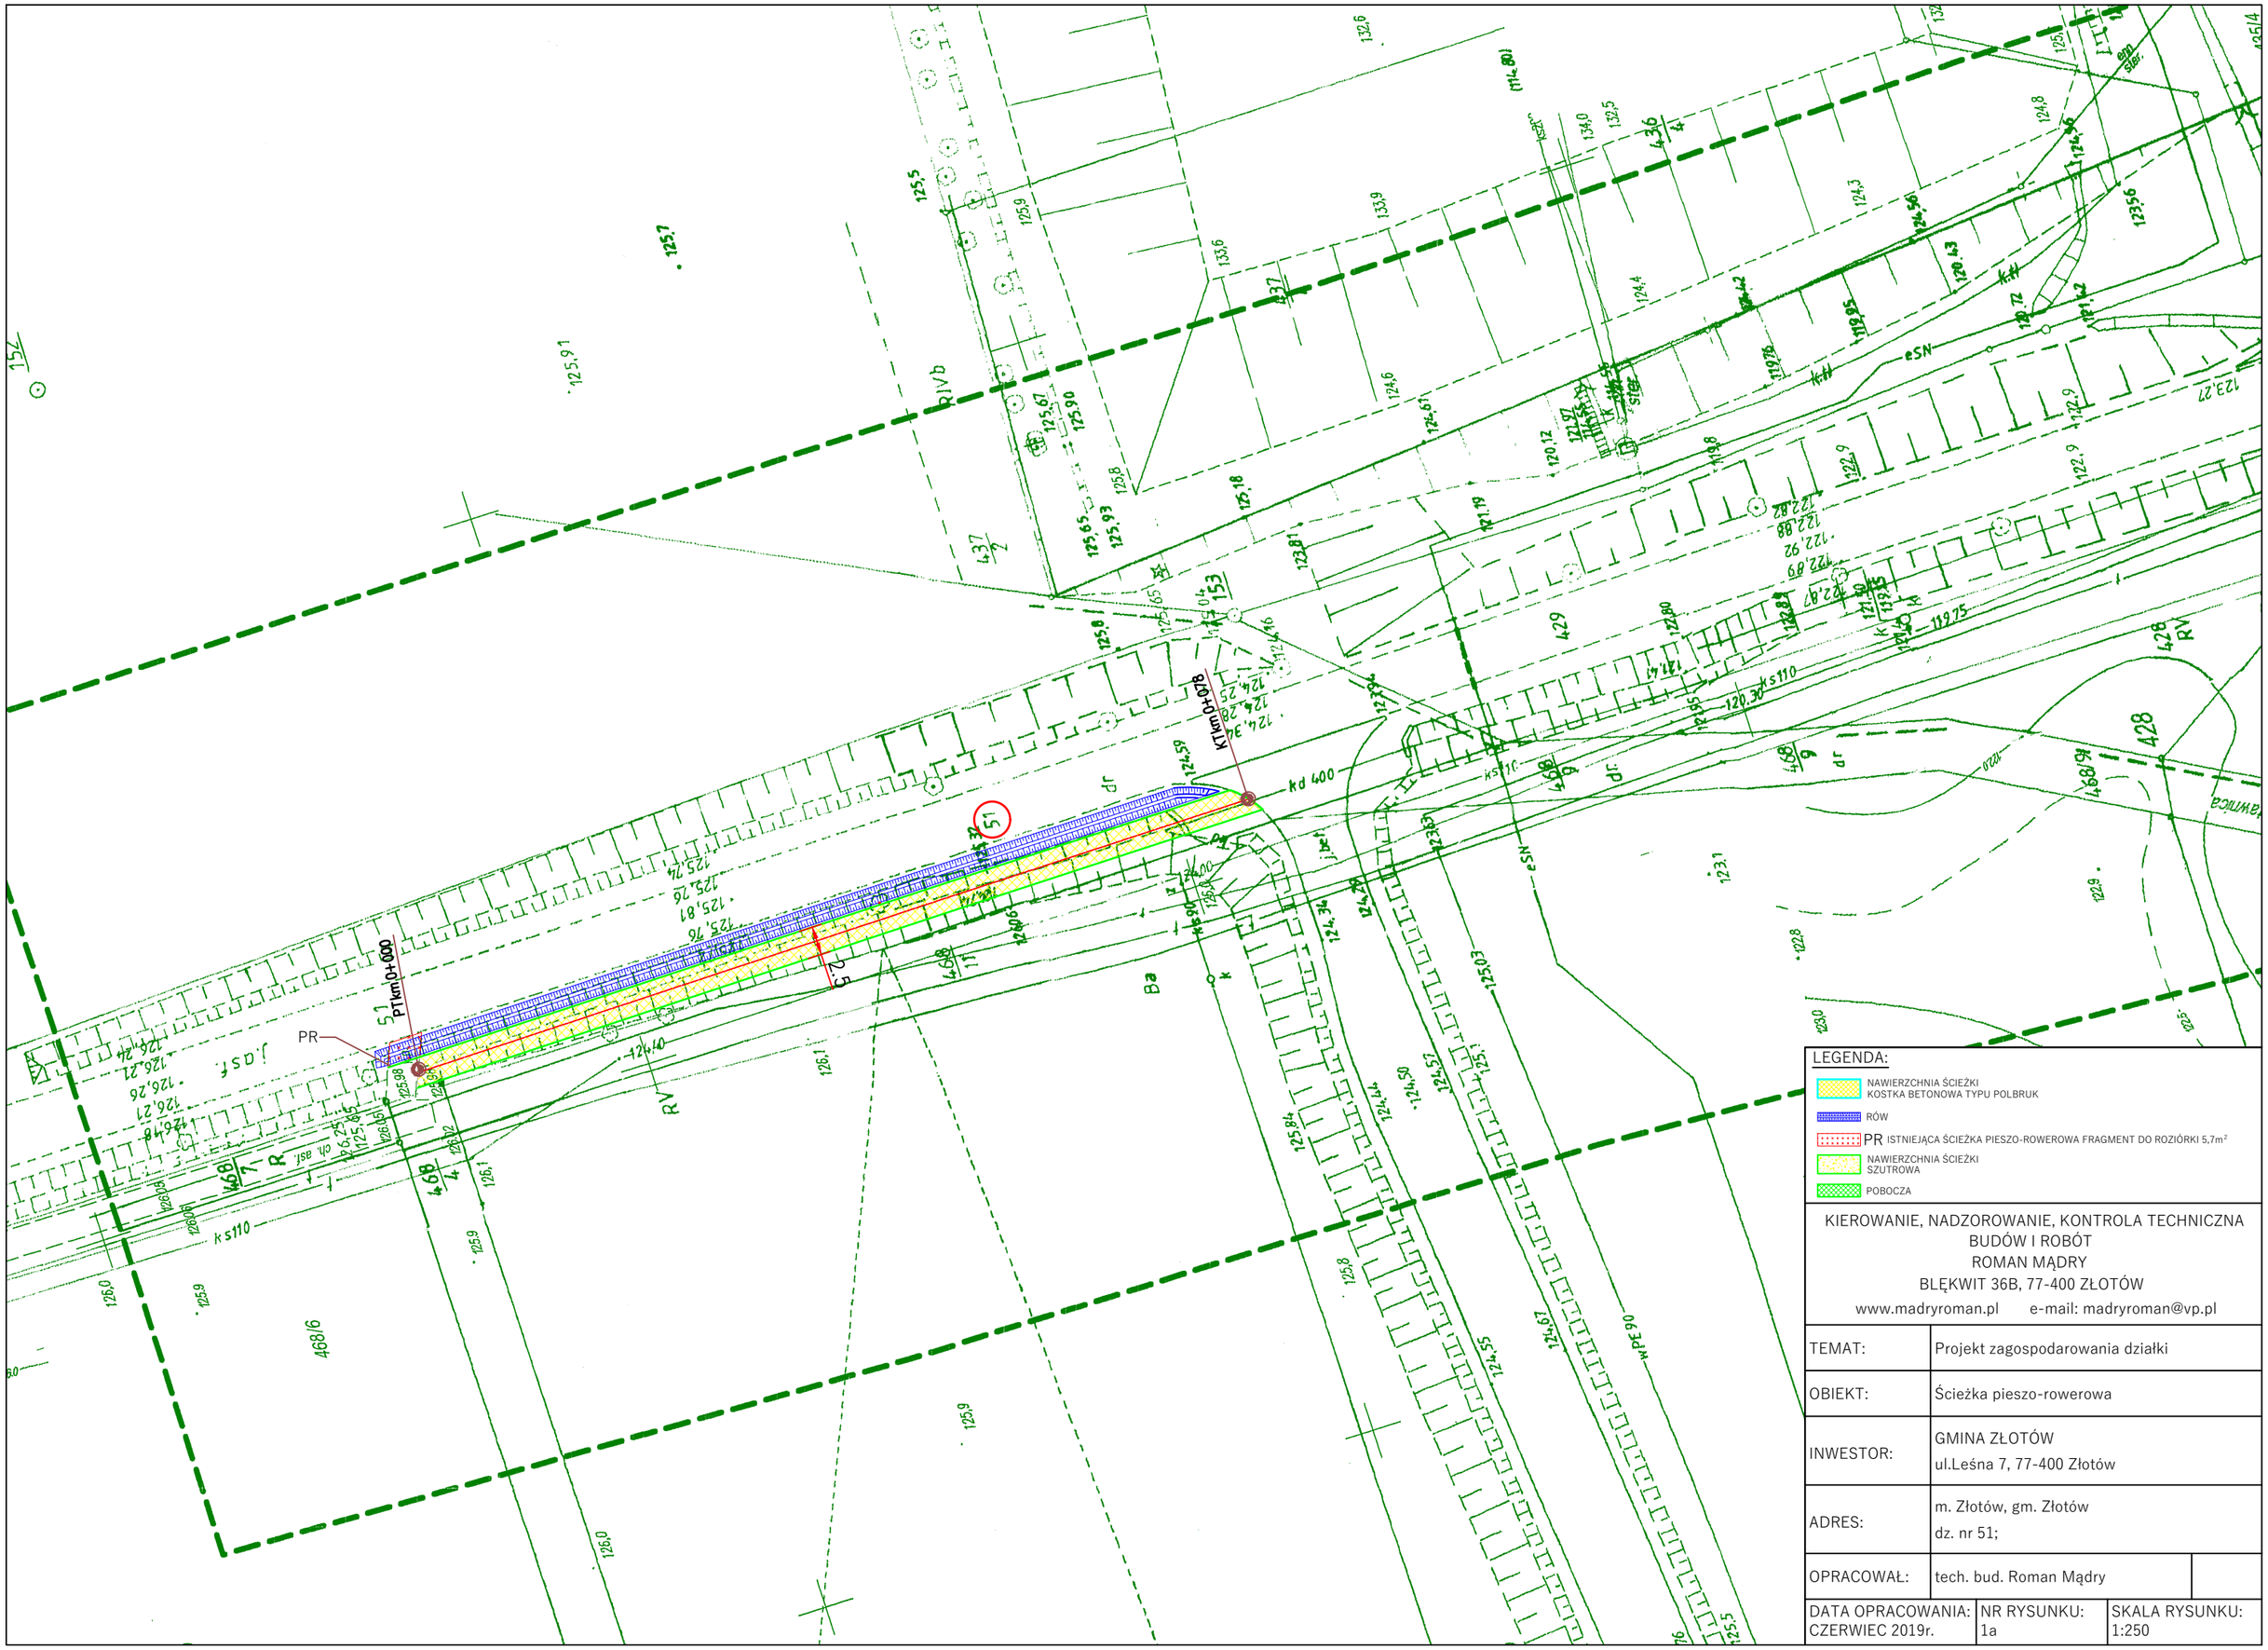

KIEROWANIE, NADZOROWANIE, KONTROLA TECHNICZNA
BUDÓW I ROBÓT
ROMAN MĄDRY
BLĘKWIT 36B, 77-400 ZŁOTÓW
www.madryroman.pl e-mail: madryroman@vp.pl

TEMAT:	Projekt zagospodarowania działki
OBIEKT:	Ścieżka pieszo-rowerowa
INWESTOR:	GMINA ZŁOTÓW ul.Leśna 7, 77-400 Złotów
ADRES:	m. Złotów, gm. Złotów dz. nr 51;
OPRACOWAŁ:	tech. bud. Roman Mądry

DATA OPRACOWANIA:	NR RYSUNKU:	SKALA RYSUNKU:
CZERWIEC 2019r.	1a	1:250