SZCZEGÓŁ A

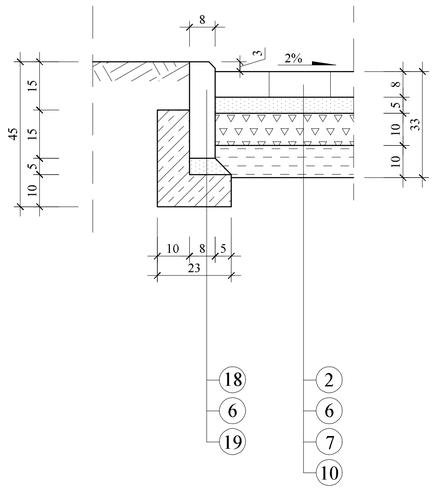

SZCZEGÓŁ B

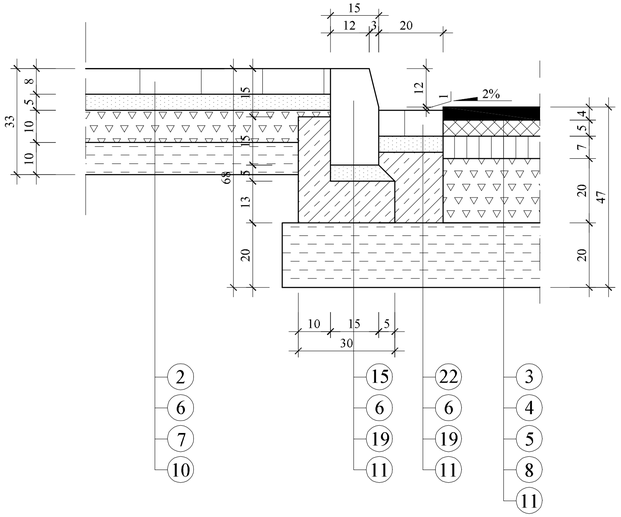

SZCZEGÓŁ C

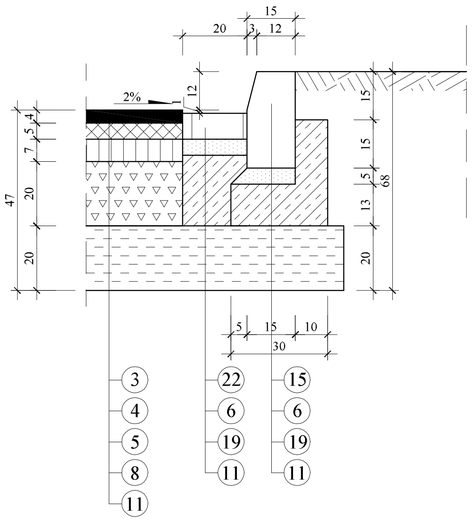

SZCZEGÓŁ D

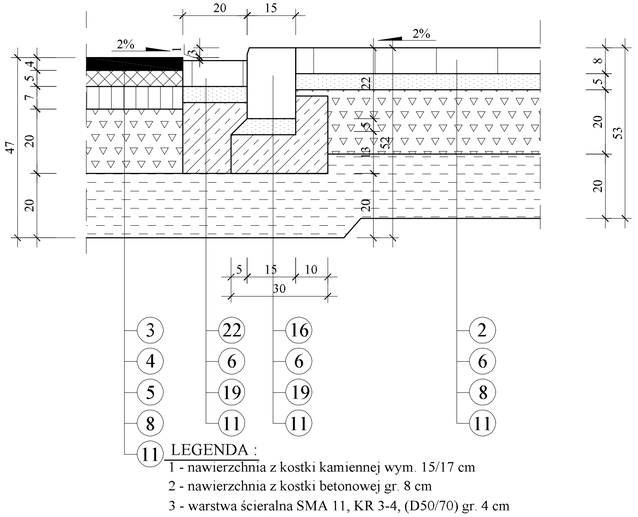

LEGENDA :

1 - nawierzchnia z kostki kamiennej wym. 15/17 cm
2 - nawierzchnia z kostki betonowej gr. 8 cm
3 - warstwa ścieralna SMA 11, KR 3-4, (D50/70) gr. 4 cm
4 - warstwa wiążąca z BA, AC 16W, KR 3-4, (D35/50) gr. 5 cm
5 - podbudowa zasadnicza z BA, AC 16P, KR 3-4, (D35/50) gr. 7 cm
6 - podsypka cementowo - piaskowa o Rm=5,0 MPa gr. 5 cm
7 - podbudowa z kruszywa łamanego stabil. mechanicznie 0/31,5 mm gr. 10 cm
8 - podbudowa z kruszywa łamanego stabil. mechanicznie 0/31,5 mm gr. 20 cm
9 - podbudowa z kruszywa łamanego stabil. mechanicznie 0/31,5 mm gr. 25 cm
10 - warstwa odcinająca z gruntu stabil. cementem o Rm=2,5 MPa gr. 10 cm (materiał z dowozu - wytworzony w wytwórni betonów) - chodnik
11 - warstwa odcinająca z gruntu stabil. cementem o Rm=5,0 MPa gr. 20 cm (materiał z dowozu - wytworzony w wytwórni betonów) - droga, zjazdy, plac manew.
12 - beton C16/20 gr. 20 cm
13 - krawężnik kamienny trapezowy o wym. 15x21/30 cm
14 - krawężnik betonowy o wym. 20x30 cm
15 - krawężnik betonowy o wym. 15x30 cm
16 - krawężnik betonowy o wym. 15x22 cm
17 - opornik betonowy o wym. 12x25 cm
18 - obrzeże betonowe o wym. 8 x 30 cm
19 - ława betonowa z betonu C 12/15
20 - siatka 120x200 kN wstępnie powlekana bitumem
21 - konstrukcja istniejącej nawierzchni
22 - ściek z kostki betonowej gr. 8 cm

SZCZEGÓŁ E

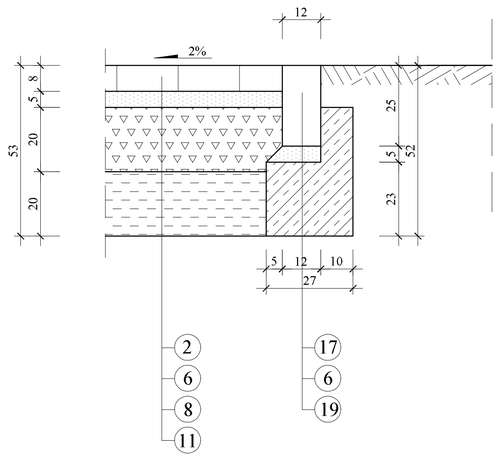

SZCZEGÓŁ F

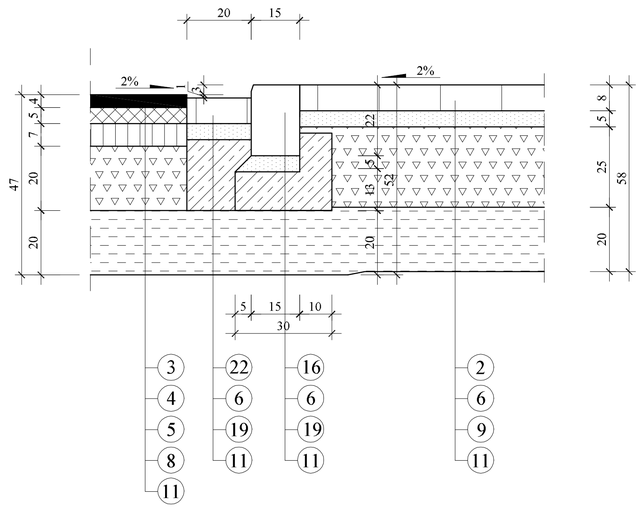

SZCZEGÓŁ G

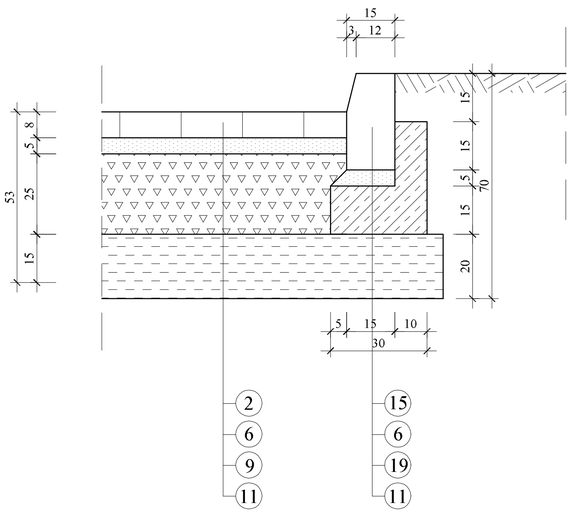

FIRMA BUDOWLANA E.Z.O.P. Zbigniew Pająk 77 - 400 Złotów, Błękwit 35 c e-mail. pajak@firma-czop.pl, kom. +48 797 171 630			INWESTOR Gmina Złotów ul. Leśna 7 77-400 Złotów	
OBIEKT: Przebudowa drogi gminnej dojazdowej do zakładów przemysłowych w miejscowości Klukowo - trasa A - w zakresie przebudowy zjazdów z drogi wojewódzkiej nr 188.			Lokalizacja: obręb 0047 Błękwit dz. nr. 115/3, 380/4 obręb 0048 Klukowo dz. nr. 25/2	
RYSUNEK: Szczegóły konstrukcyjne - droga dojazdowa				Nr rysunku 5.1
STANOWISKO	IMIĘ I NAZWISKO	NR UPR.	DATA	PODPIS
Projektant	mgr inż. Zbigniew Pająk	do proj. bez ogr. spec. drog. WKP/0122/POOD/16	03/2019	
Opracowała	mgr inż. Katarzyna Cebrat	-	03/2019	
BRANŻA Dr	STADIUM PB/PW	ROK OPR. 2019	NR UMOWY -	SKALA 1:10