


SZCZEGÓŁ POŁĄCZENIA PROJEKTOWANEJ DROGI GMINNEJ  
Z DROGĄ WOJEWÓDZKĄ

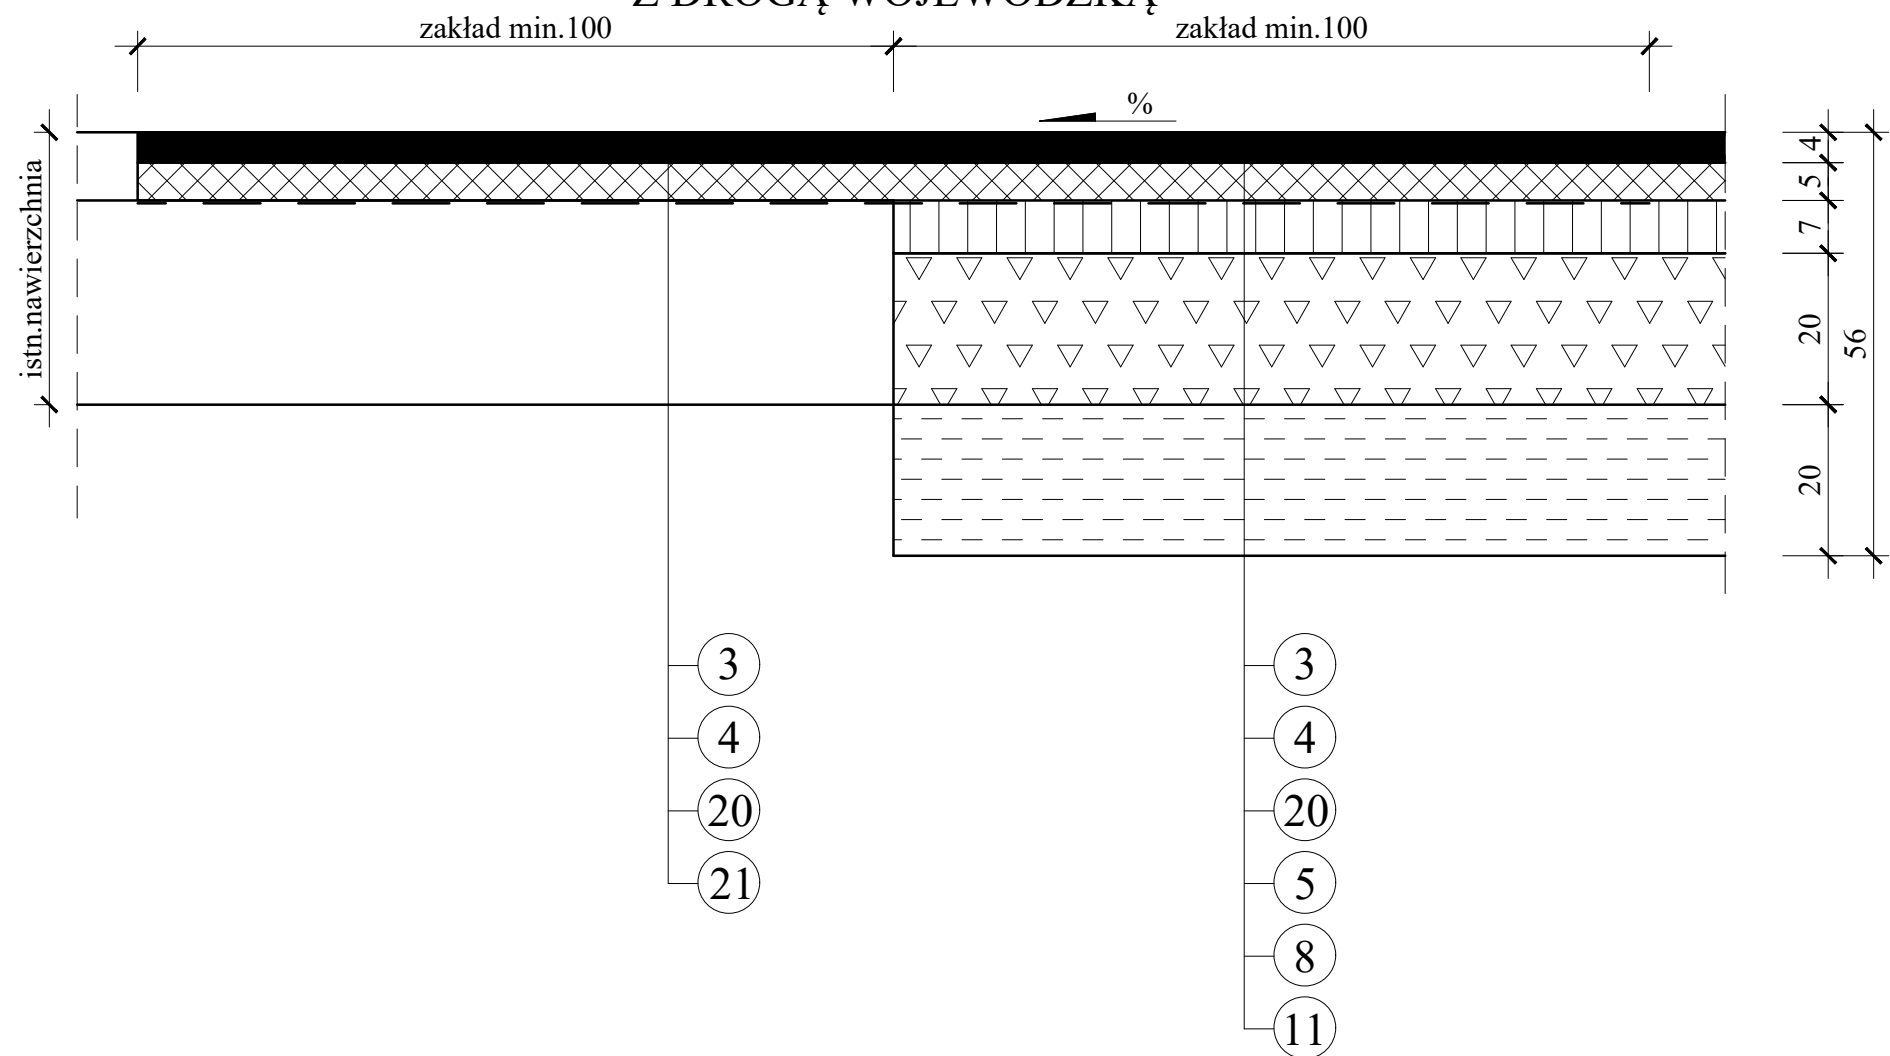

LEGENDA :

- 1 - nawierzchnia z kostki kamiennej wym. 15/17 cm  
2 - nawierzchnia z kostki betonowej gr. 8 cm  
3 - warstwa ścieralna SMA 11, KR 3-4, (D50/70) gr. 4 cm  
4 - warstwa wiążąca z BA, AC 16W, KR 3-4, (D35/50) gr. 5 cm  
5 - podbudowa zasadnicza z BA, AC 16P, KR 3-4, (D35/50) gr. 7 cm  
6 - podsypka cementowo - piaskowa o  $R_m=5,0$  MPa gr. 5 cm  
7 - podbudowa z kruszywa łamanego stabil. mechanicznie 0/31,5 mm gr. 10 cm  
8 - podbudowa z kruszywa łamanego stabil. mechanicznie 0/31,5 mm gr. 20 cm  
9 - podbudowa z kruszywa łamanego stabil. mechanicznie 0/31,5 mm gr. 25 cm  
10 - warstwa odcinająca z gruntu stabil. cementem o  $R_m=2,5$  MPa gr. 10 cm  
(materiał z dowozu - wytworzony w wytwórni betonów) - chodnik  
11 - warstwa odcinająca z gruntu stabil. cementem o  $R_m=5,0$  MPa gr. 20 cm  
(materiał z dowozu - wytworzony w wytwórni betonów) - droga, zjazdy, plac manew.

- 12 - beton C16/20 gr. 20 cm  
13 - krawężnik kamienny trapezowy o wym. 15x21/30 cm  
14 - krawężnik betonowy o wym. 20x30 cm  
15 - krawężnik betonowy o wym. 15x30 cm  
16 - krawężnik betonowy o wym. 15x22 cm  
17 - opornik betonowy o wym. 12x25 cm  
18 - obrzeże betonowe o wym. 8 x 30 cm  
19 - łąwa betonowa z betonu C 12/15  
20 - siatka 120x200 kN wstępnie powlekana bitumem  
21 - konstrukcja istniejącej nawierzchni  
22 - ściek z kostki betonowej gr. 8 cm

FIRMA BUDOWLANA E.Z.O.P. Zbigniew Pająk 77 - 400 Złotów, Błękwit 35 e e-mail. pajak@firma-ezop.pl, kom. +48 797 171 630				INWESTOR Gmina Złotów ul. Leśna 7 77-400 Złotów	
OBIEKT: Przebudowa drogi gminnej dojazdowej do zakładów przemysłowych w miejscowości Klukowo - trasa A - w zakresie przebudowy zjazdów z drogi wojewódzkiej nr 188.				Lokalizacja: obręb 0047 Błękwit dz. nr. 115/3, 380/4 obręb 0048 Klukowo dz. nr. 25/2	
RYSUNEK: Szczegóły konstrukcyjne					Nr rysunku 5.3
STANOWISKO	IMIĘ I NAZWISKO		NR UPR.	DATA	PODPIS
Projektant	mgr inż. Zbigniew Pająk		do proj. bez ogr. spec. drog. WKP/0122/POOD/16	03/2019	
Opracowała	mgr inż. Katarzyna Cebrat		-	03/2019	
BRANŻA Dr	STADIUM PB/PW	ROK OPR. 2019	NR UMOWY -		SKALA 1:10