




PRZEKRÓJ KONSTRUKCYJNY ZJAZDY
skala 1:50

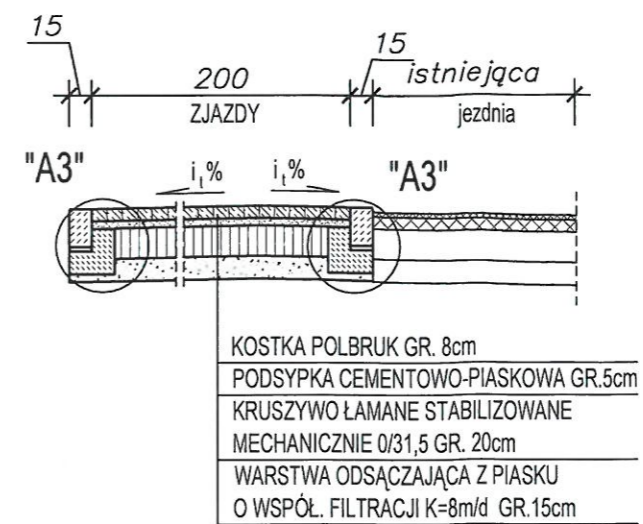

SZCZEGÓŁ "A2"
skala 1:20

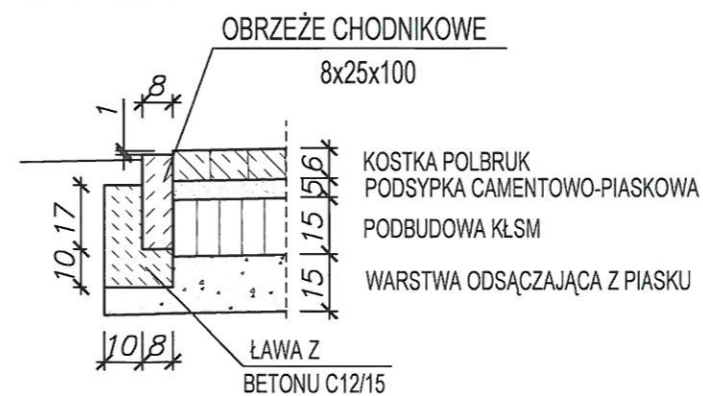

SZCZEGÓŁ "A3"
skala 1:20

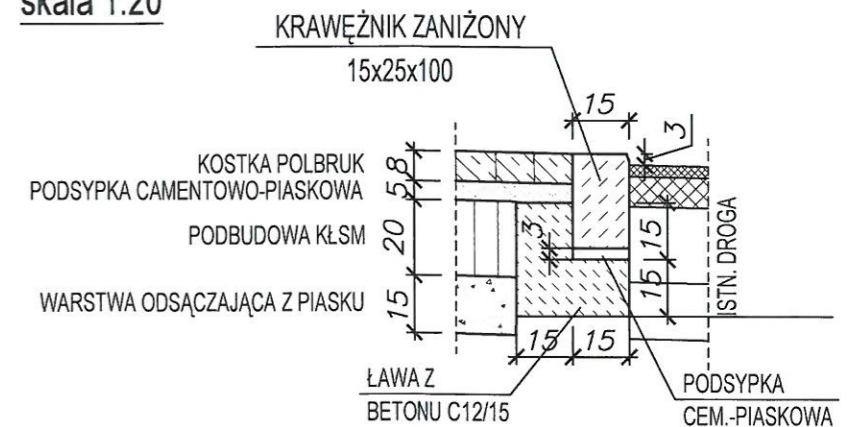

OPORNIK
12x25x100

KOSTKA POLBRUK
PODSYPKA CEMENTOWO-PIASKOWA

PODBUDOWA KŁSM

WARSTWA ODSĄCAJĄCA Z PIASKU

PODSYPKA
CEM.-PIASKOWA

ŁAWA Z
BETONU C12/15

<p>KIEROWANIE, NADZOROWANIE, KONTROLA TECHNICZNA BUDÓW I ROBÓT ROMAN MĄDRY Błękit 36b, 77-400 Złotów</p>		
Temat:	SZCZEGÓŁ KONSTRUKCYJNY CHODNIKA	
Obiekt:	PRZEBUDOWA GROGI W ZAKRESIE BUDOWY CHODNIKA	
Inwestor:	GMINA ZŁOTÓW 77-400 ZŁOTÓW, UL. LEŚNA 7	
Adres:	m. Międzybłocie, gm. Złotów dz. nr 498; obręb ewid. Międzybłocie	
Opracował:	<p>tech. bud. Roman Mądry</p> <p>Uprawnienia do projektowania w spec. konstrukcyjnej w ograniczonym zakresie nr GP-7342/1276/92/93</p>	
Data opracowania:	Nr rysunku:	Skala:
WRZESIEŃ 2019	3	1:50/20