


PROFIL SIECI WODOCIĄGOWEJ

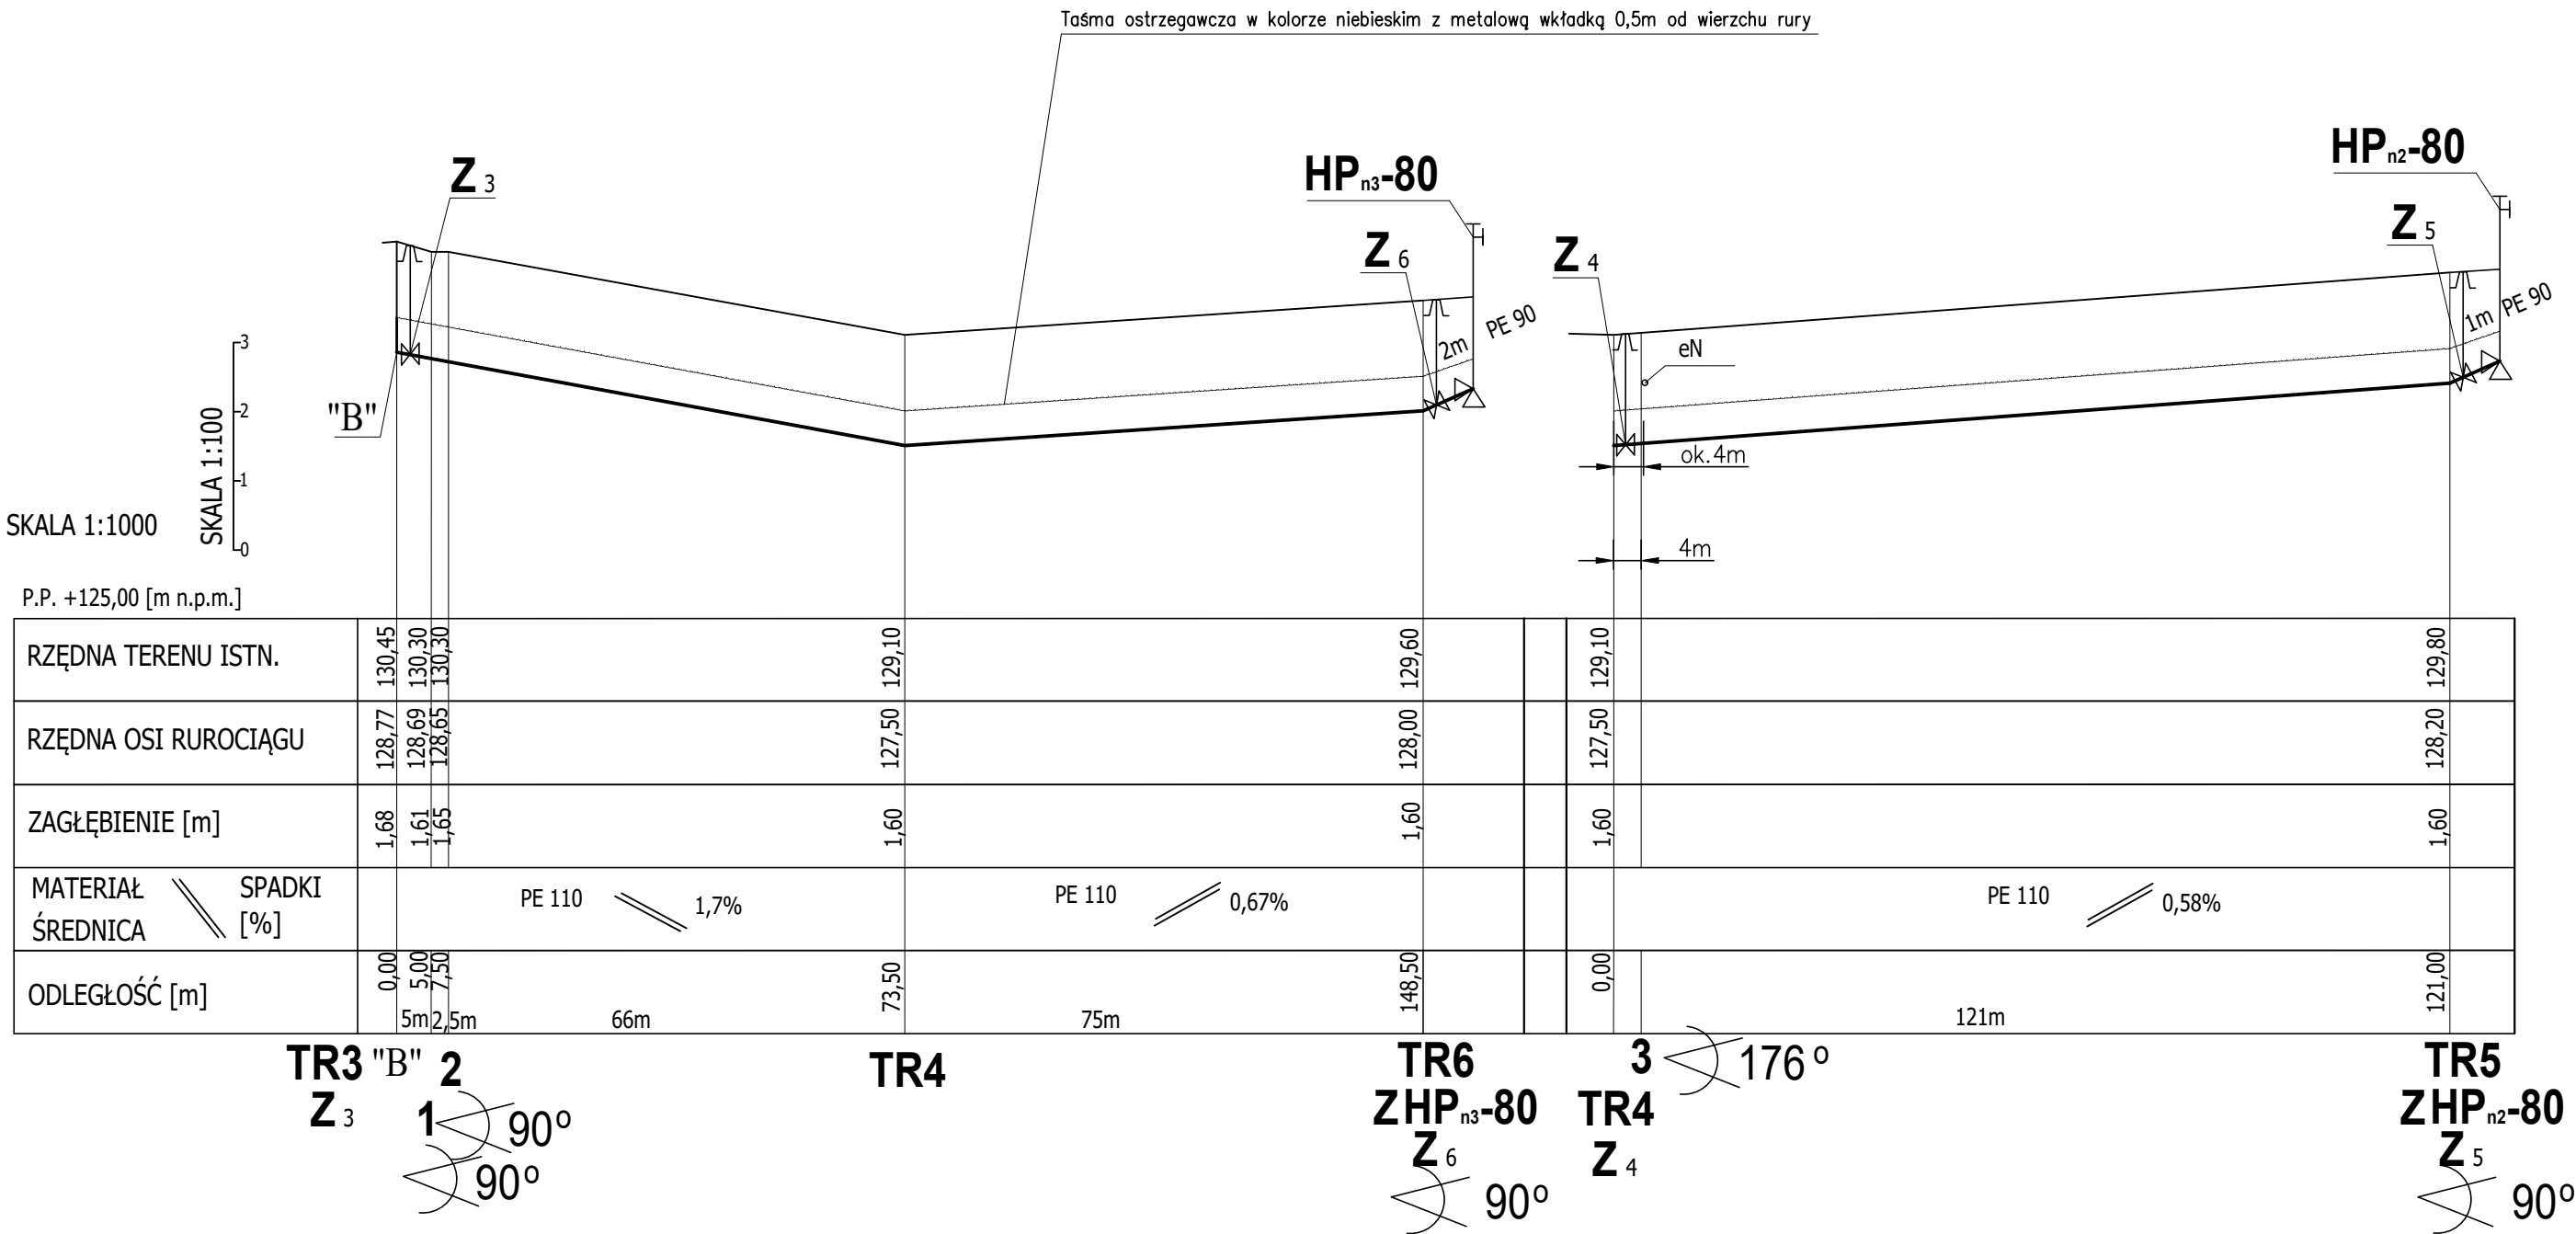

ZYGMENT CHOCHOŁOWSKI 75-814 KOSZALIN ul. Szeroka 26/3					
OBIEKT	Sieć wodociągowa i kanalizacyjna rozdzielcza			Data opracow.	
ADRES	Teren pod zabudowę mieszkaniową w m. Dzierżążenku, gm. Złotów, dz.70/1, 77/14, 77/30, 77/32, 77/38			2020	
INWESTOR	Gmina Złotów, ul. Leśna 7, 77-400 Złotów				
Profil sieci wodociągowej 1:1000/100					
S	Branża : SANITARNA WODOCIĄGOWA				Nr rys.
	Stadium opracowania : PROJEKT BUDOWLANY				
	Projektował	Nr uprawnień	Sprawdził	Nr uprawnień	
	techn. Zygmunt Chochołowski	GT-V-63/77 w zakresie sieci i instalacji sanitarnych (ZOIIB-ZAP/IS/2644/01)	mgr inż. Marek Szwalgun	WKP/0353/POOS/12 w zakresie sieci i instalacji sanitarnych (WKP/IS/0067/13)	
	Podpis			Podpis	
					3