

[illegible]

0,00			118,08
5,00	5,00	1,91	118,10
	21,20	1,06	117,36
26,20	30,20	0,84	117,30
	6,50	1,00	117,50
	PVC250 i=5%		
56,20			
62,70			

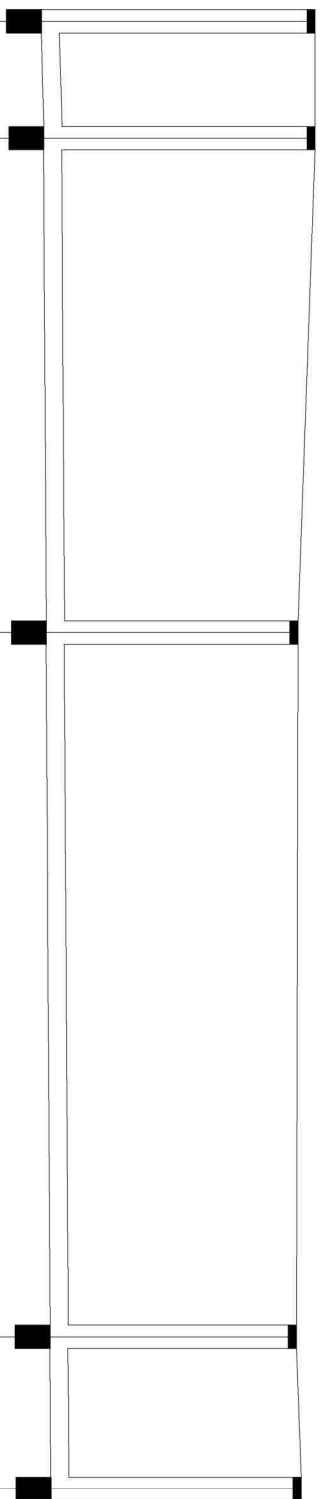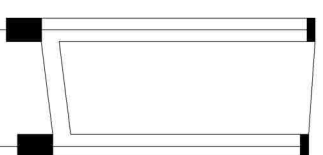

0,00			1,92	116,16	118,08
6,00	i=5%	PVC250	0,98	116,90	117,88
		6,00			

<div>FIRMA BUDOWLANA E.Z.O.P. <b>Zbigniew Pajak</b> 77 - 400 Złotów, Biłkowski 35 e e-mail: pajak@firma-ezop.pl, kom. +48 797 171 630</div>						<div><b>INWESTOR</b> Gmina Złotów ul. Leśna 7 77-400 Złotów</div>	
OBJEKT: Zagospodarowanie terenu przy budynku urzędu Gminy Złotów						Lokalizacja: jedn. ewid. 303101_1 miasto Złotów obręb 0092 miasto Złotów dz. nr. 193/9	
RYSUNEK: Profil podłużny kanalizacji deszczowej		Nr rysunku f					
STANOWISKO	IMIĘ I NAZWISKO	NR UPR.	DATA	PODPIS			
Projektant	mż. Grzegorz Górka	do proj.: bez ogń. spac. sanit. WKP/0278/P.OOS/07	11/2020				
STADIUM	BRANŻA	ROK OPR.	SKALA				
PW	Sanitarna	2020	bis				