

## MAPA DO CELÓW PROJEKTOWYCH

Oznaczenie kancelaryjne zgłoszenia pracy geodezyjnej	GN-OD.6641.1516.2020	
Nazwa miejscowości	Dzierżążenka	
Jednostka ewidencyjna	identyfikator	303108_2
	nazwa	Gm. Złotów
ewidencyjny	identyfikator	303108_2.0051
	nazwa	Dzierżążenka
Skala mapy	1:500	
Nazwa układu współrzędnych	prostokątnych płaskich	2000/6
	Układ wysokości	Kronstadt 86


Nr sekcji	<b>6.199.12.20.2.3, 6.199.12.20.2.1, 6.199.12.15.4.3</b>
Informacje o służebnościach gruntowych mających wpływ na zagospodarowanie gruntów zlokalizowanych w granicach projektowanej inwestycji	<b>nie sprawdzano</b>
Data opracowania mapy	<b>03.02.2020r.</b>
Stan aktualny na dzień	<b>07.01.2020r.</b>

<b>opracował:</b>	Geodeta mgr inż. Mikołaj Lipiński
<b>Sprawdził:</b>	Geodeta Uprawniony Upr. Nr 18549 Mgr inż. Mariusz Lipiński

*Jestem świadomy odpowiedzialności kamej  
za złożenie fałszywych oświadczeń.  
Oświadczam, że operat techniczny zawierający rezultaty prac geodezyjnych w  
wyniku których powstał niniejszy dokument uzyskał pozytywny wynik weryfikacji.*

Identyfikator zgłoszenia prac geodezyjnych	GN-OD.6641.1516.2020
Organ służby geodezyjnej, który otrzymał zgłoszenie	Starosta Złotowski
Wykonawca prac geodezyjnych	<p><b>Smart Surv</b> Mikolaj Lipiński          Al. Rodła 29, 77-400 Złotów          NIP: 767-171-50-37 REGON 385622619          Tel. 798 063 789 smartsurv3d@gmail.com</p>

Nr i data sporządzenia dokumentu zawierającego wynik pozytywnej weryfikacji	Nr 1 z dnia 02.02.2020r.
Imię i nazwisko, numer uprawnień zawodowych kierownika prac	mgr inż. Mariusz Lipiński nr uprawnień 18549

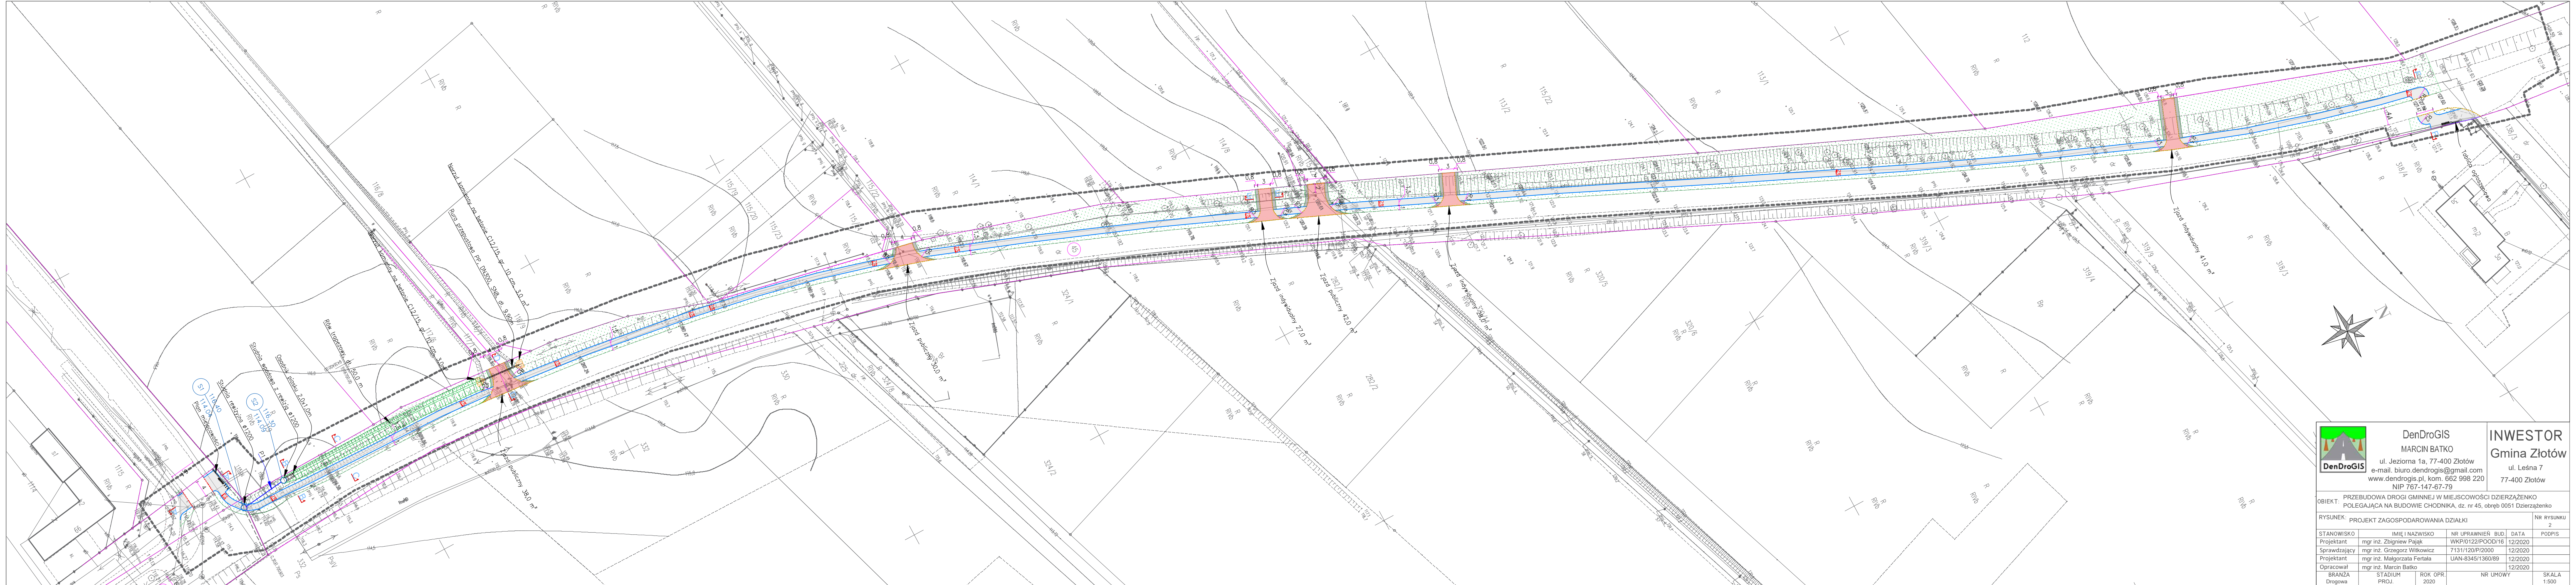



**DenDroGIS**

ul. Jeziorna 1a, 77-400 Złotów  
 e-mail: [biuro.dendrogis@gmail.com](mailto:biuro.dendrogis@gmail.com)  
[www.dendrogis.pl](http://www.dendrogis.pl), kom. 662 998 220  
 NIP 767-147-67-79

**INWESTOR**  
**Gmina Złotów**  
ul. Leśna 7  
77-400 Złotów

OBIEKT: PRZEBUDOWA DROGI GMINNEJ W MIEJSCOWOŚCI DZIERŻĄŻENKO  
POLEGAJĄCA NA BUDOWIE CHODNIKA, dz. nr 45, obręb 0051 Dzierżążenka

RYSYNEK: PROJEKT ZAGOSPODAROWANIA DZIAŁKI					NR RYSUNKU 2	
STANOWISKO	IMIĘ I NAZWISKO		NR UPRAWNIENI BUD.	DATA	PODPIS	
Projektant	mgr inż. Zbigniew Pajak		WKP/01/202/POOD/16	12/2020		
Sprawdzający	mgr inż. Grzegorz Witkiewicz		7131/120/P200	12/2020		
Projektant	mgr inż. Małgorzata Fertala		UAN-8345/1360/89	12/2020		
Opracował	mgr inż. Marcin Batko			12/2020		
BRANŻA Drogonia	STADIUM PROJ.	ROK OPR.	NR UMOWY		SKALA 1:500	