


Szkic orientacyjny skala 1:50000

MAPA DO CELÓW PROJEKTOWYCH	
Oznaczenie kancelaryjne zgłoszenia pracy geodezyjnej	GN 6640.318.2014
Nazwa miejscowości	Stawica
Identyfikator nazwa	303108_2
Jednostka ewidencyjna nazwa	Złotów - Ob. Wiejski
Identyfikator nazwa	0037
Obręb ewidencyjny nazwa	Stawica
Skala mapy	1:1000
Działka nr	99/6, 124/1, 63/1, 47, 38, 40, 39, 33/4, 122, 30
Sekcja mapy	343.421.014
Nazwa układu współrzędnych	1965/3
Oznaczenie granic obszaru, który był przedmiotem aktualizacji	Kromstadt 86
Nie ustalono obciążeń służebnościami gruntowymi	
W obszarze opracowanej mapy występują urządzenia projektowe zgodne z ZUPP	eN-278/2012, sieć szerokopasmowa - 435/2013
Nie wyklucza się istnienia w terenie innych nie wykazanych na niniejszej mapie urządzeń podziemnych, które nie były zgłoszone do inwentaryzacji.	
Data opracowania mapy	01.03.2014r.
Wykonawca:	Geodeta uprawniony:

**GEODETA**  
 Mirosław Gozdzowski  
 Upr. N.G.P. B. Nr. 14288

**STAROSTA ZŁOTOWSKI**  
 (Obręb ewidencyjny materiału zastawionego na nieruchomościach)  
 (Data wpisania orientacji: 12.12.2013 r.)

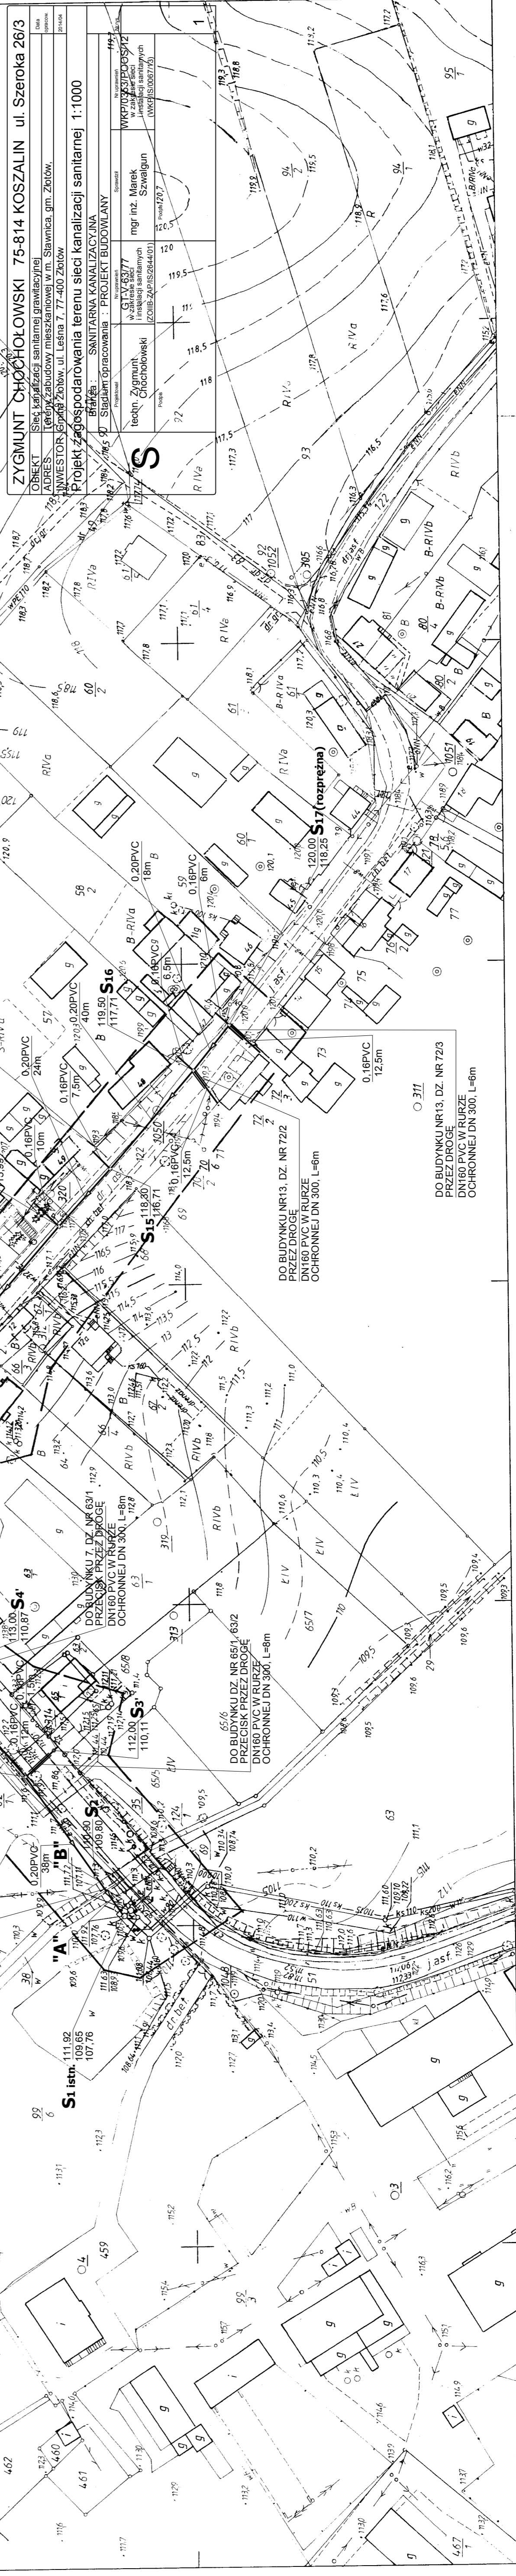

**343.421.014**  
**1:1000**

**MAPA ZASADNICZA**  
 Zgodnie z R. 0956 PZ 2002:  
**WOJEWODZKIE BIURO GEODEZJI I TERENÓW ROLNYCH**  
**W PILE Z/S W CHODZIEŻY**  
 ODDZIAŁ REJONOWY W WĄGORWCU

Gminar: ZŁOTÓW woj. piłskie  

343.421.012  
 343.421.013  
 343.421.062

