

Poświadczam, że niniejszy dokument został opracowany w wyniku prac geodezyjnych i kartograficznych, których rezultaty zawiera aparat techniczny wpisany do ewidencji materiałów geodezyjnych i kartograficznych STAROSTA ZŁOTOWSKI

8.20.16.10.19.297

(litera i numer ewidencji materiału zasobu - aparatu technicznego)

2019-02-05

(Data wpisania aparatu technicznego do ewidencji materiałów zasobu)

mgr inż. Roman Mądry

(imię, nazwisko i podpis osoby reprezentującej organ)

ORGANIZACJA RUCHU  
-INWENTARYZACJA


Mapa syt-wys do celów projektowych

Oznaczenie kancelaryjne zgłoszonej pracy geodezyjnej	GN-OD.6641.1387.2018	
Jednostka ewidencyjna	identyfikator	303108 2 ; 303101 1
Obręb ewidencyjny	identyfikator	Gmina Złotów ; Miasto Złotów
skala mapy	identyfikator	303108_200(37 ; 55) ; 303101_10089
Nazwa układu współrzędnych	prostopadłych płaskich	1500
Oznaczenie granic obszaru, który był przedmiotem aktualizacji mapy syt-wys	układ wysokości	"2000"
Informacje o służebnościach gruntowych mający wpływ na zagospodarowanie gruntów zlokalizowanych w granicach projektowanej inwestycji		Kronstadt
Nr sekcji	Nie badano	
Data opracowania mapy	6.199.13.12.3.3 ; 6.199.13.16(2.2 ; 2.4 ; 4.2 ; 4.4) ; 6.199.13.17(11 ; 13 ; 3.1 ; 3.3)	
25.01.2019 r.		
mgr inż. Maria Ginda		
GEODEZJA I UPRAWNIENIA		
ul. Dąbrowska 10, 25-001 Złotów		
Tel. 0 806 935 206 / 935 1171		
NIP 767-000-00-04		
nr uprawnień i podpis geodety		

Informacje dodatkowe:

1. Mapę sporządzono zgodnie z obowiązującymi przepisami.

2. Nie wyklucza się istnienia w terenie innych nie wskazanych na mapie urządzeń podziemnych, które nie były zgłoszone do inwentaryzacji.

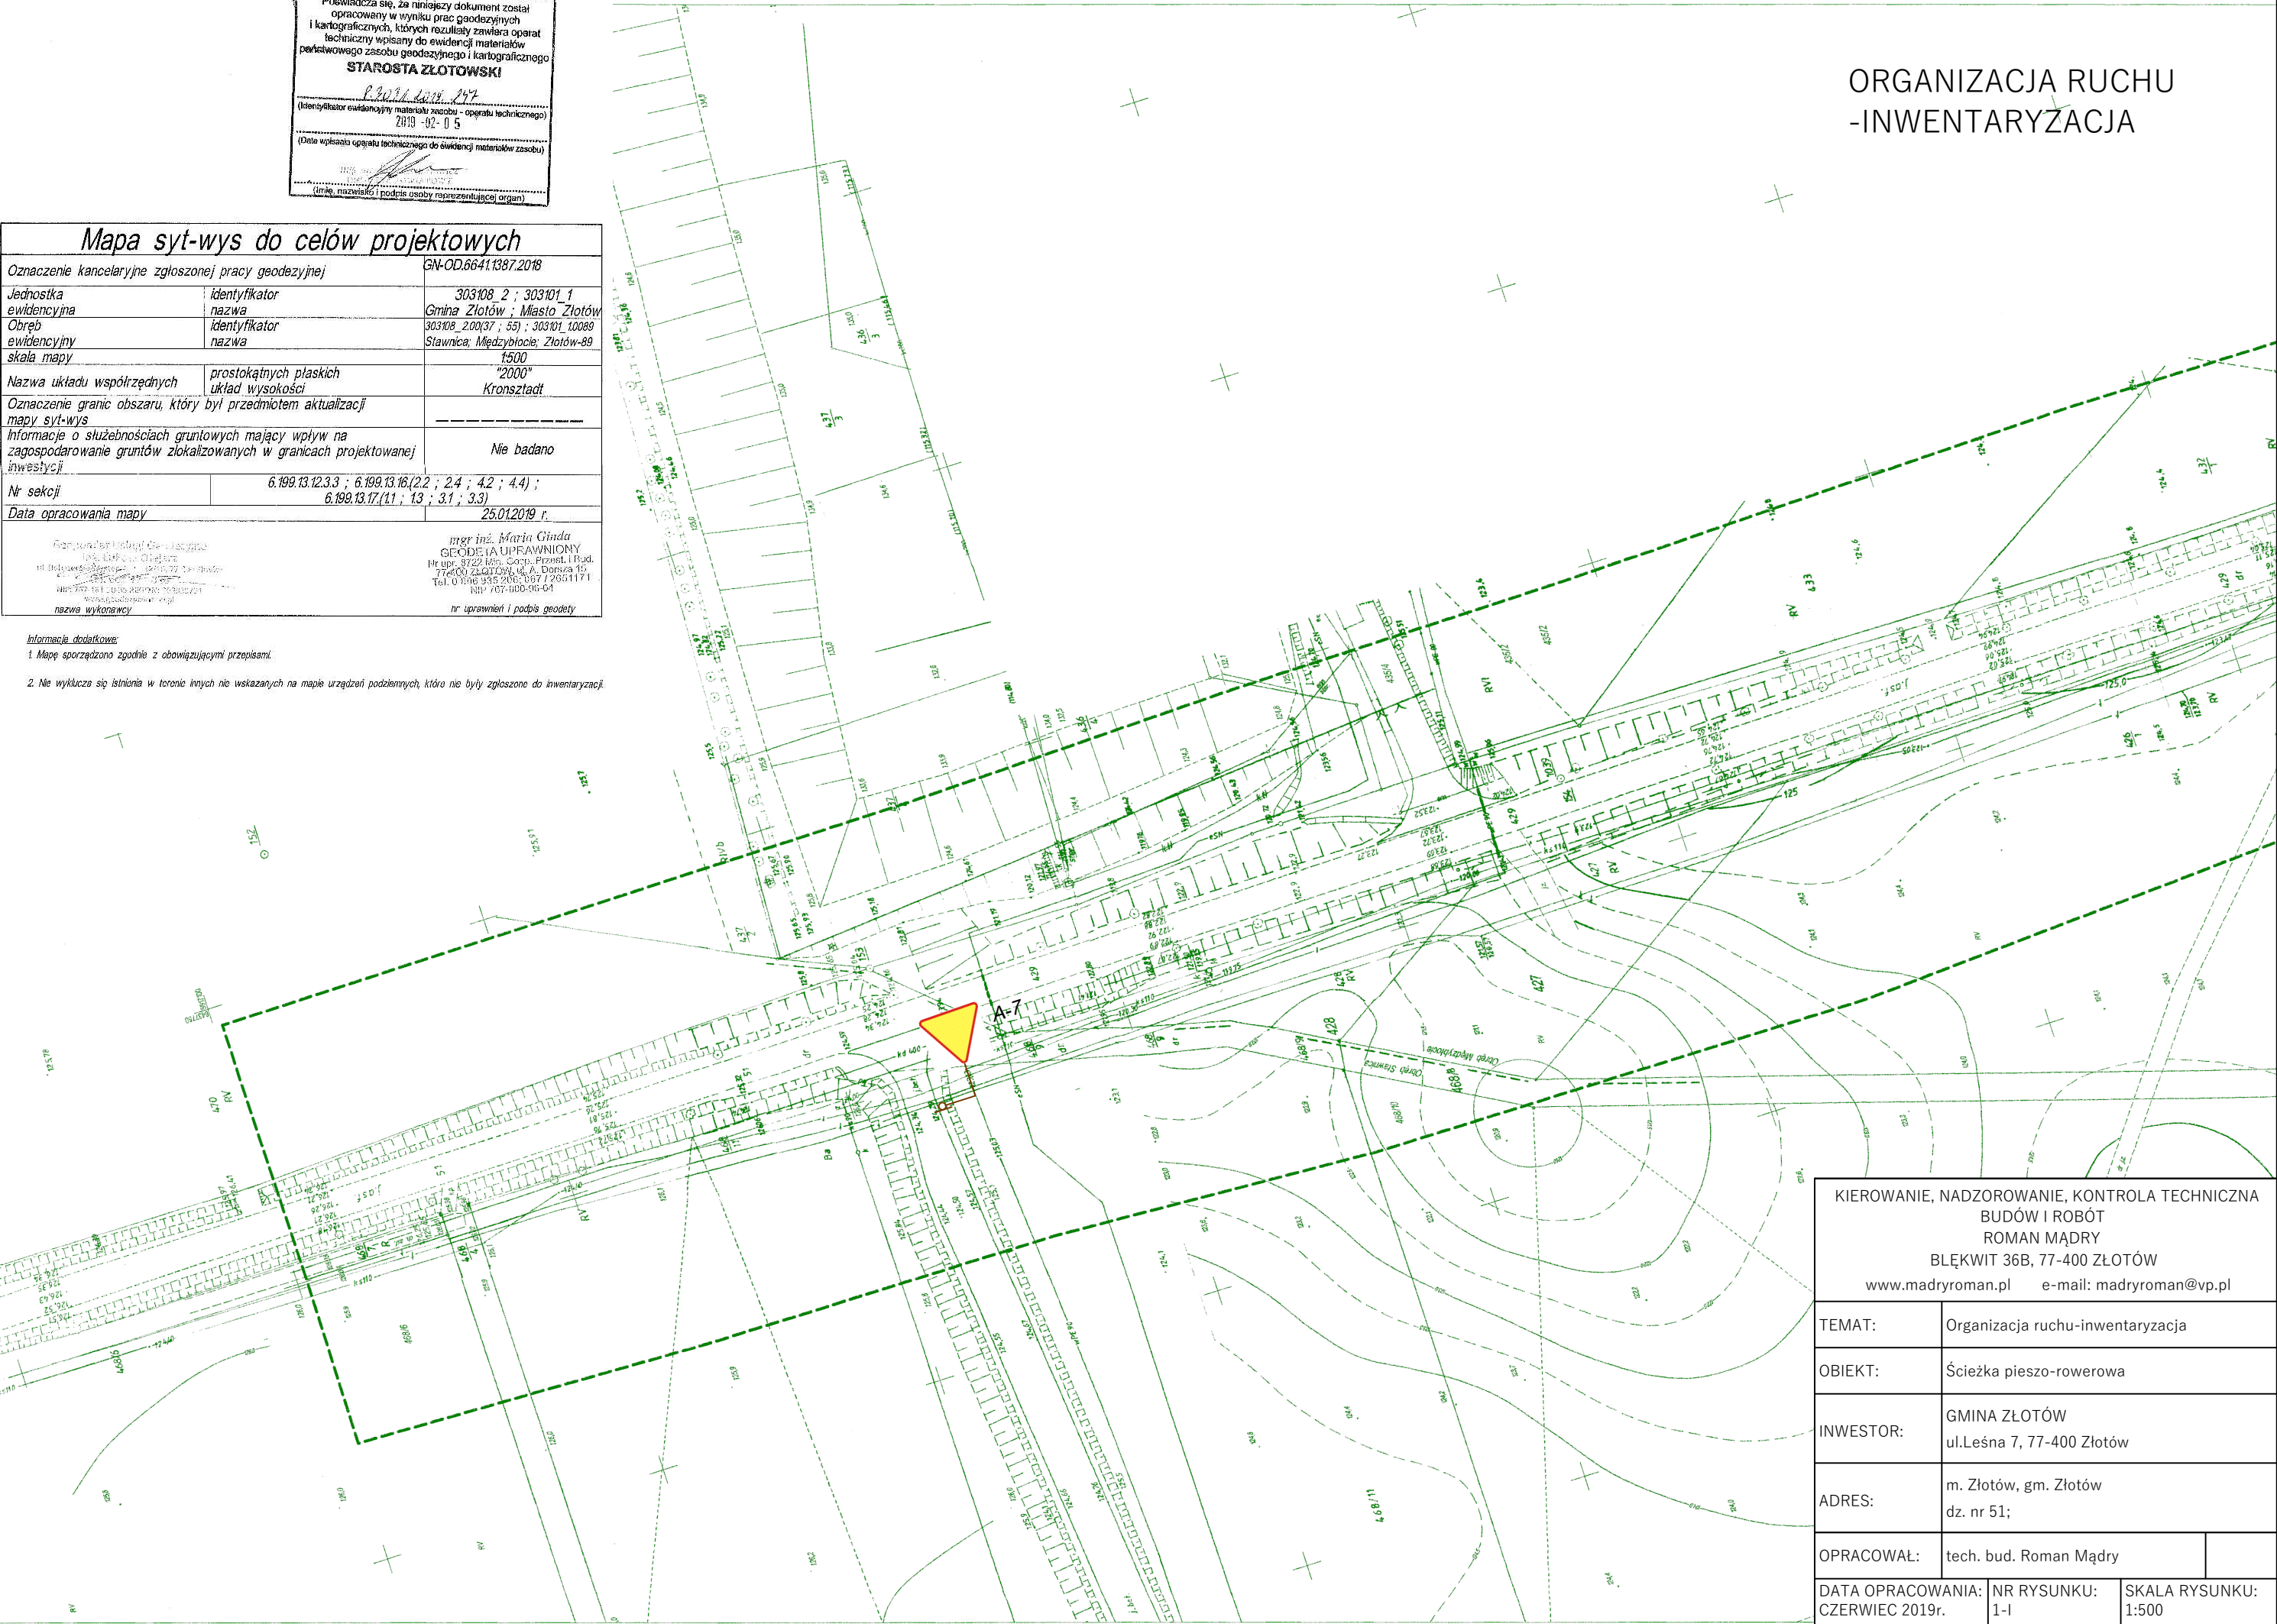

KIEROWANIE, NADZOROWANIE, KONTROLA TECHNICZNA BUDÓW I ROBÓT ROMAN MĄDRY BŁĘKWIT 36B, 77-400 ZŁOTÓW www.madryroman.pl e-mail: madryroman@vp.pl		
TEMAT:	Organizacja ruchu-inwentaryzacja	
OBIEKT:	Ścieżka pieszo-rowerowa	
INWESTOR:	GMINA ZŁOTÓW ul.Leśna 7, 77-400 Złotów	
ADRES:	m. Złotów, gm. Złotów dz. nr 51;	
OPRACOWAŁ:	tech. bud. Roman Mądry	
DATA OPRACOWANIA: CZERWIEC 2019r.	NR RYSUNKU: 1-I	SKALA RYSUNKU: 1:500